




Описание местоположения границ публичного сервитута по объекту
ВЛ 6кВ от ПС 35/6кВ Яйва фидер №2
Пермский край, г.Александровск
План границ объекта землеустройства

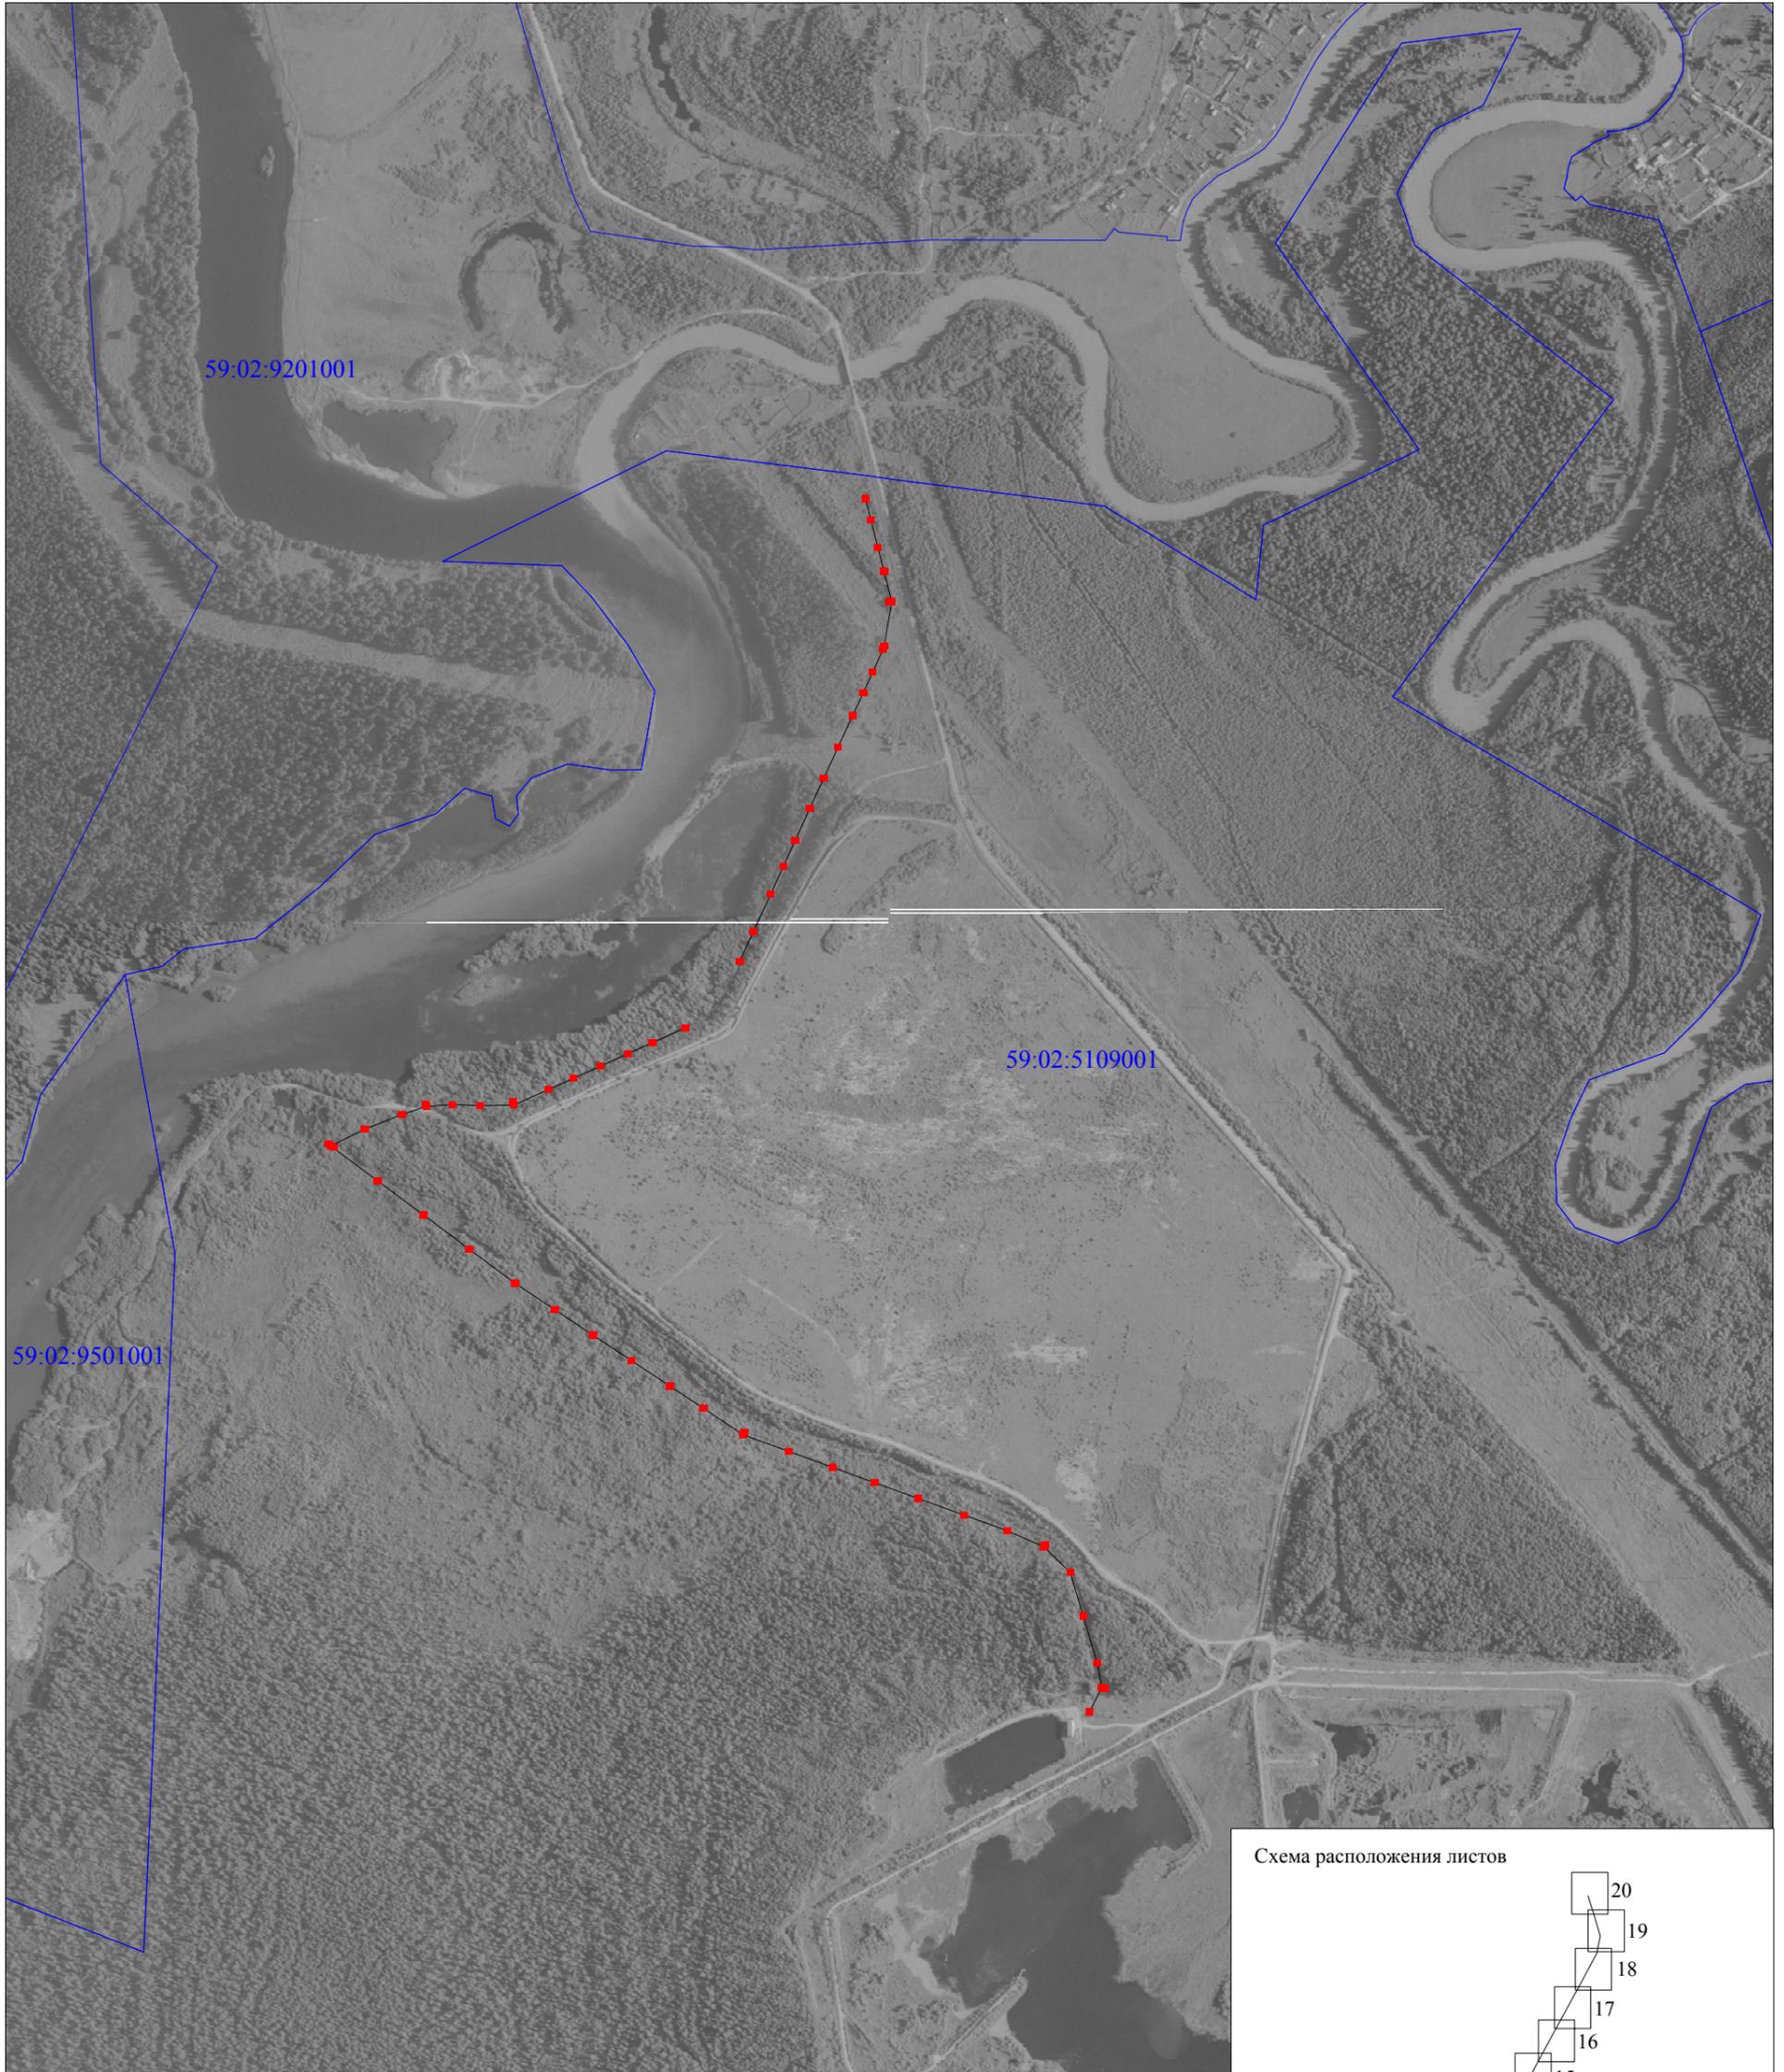



М 1:10000

Условные обозначения

-  граница ВЛ
-  граница публичного сервитута
-  граница кадастрового квартала
-  граница земельного участка, учтенного в ГКН
- 59:18:2360101** кадастровый номер квартала
- :588** номер земельного участка, учтенного в ГКН

Схема расположения листов

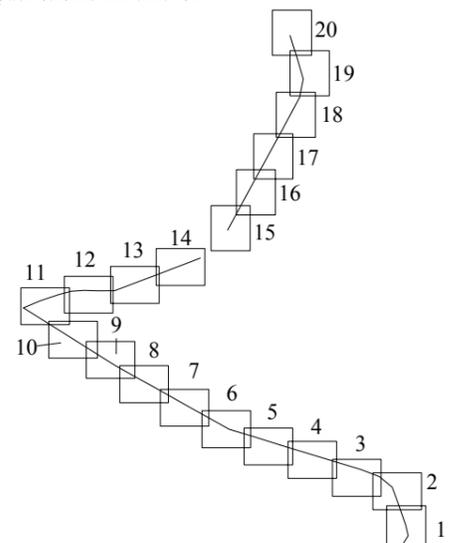

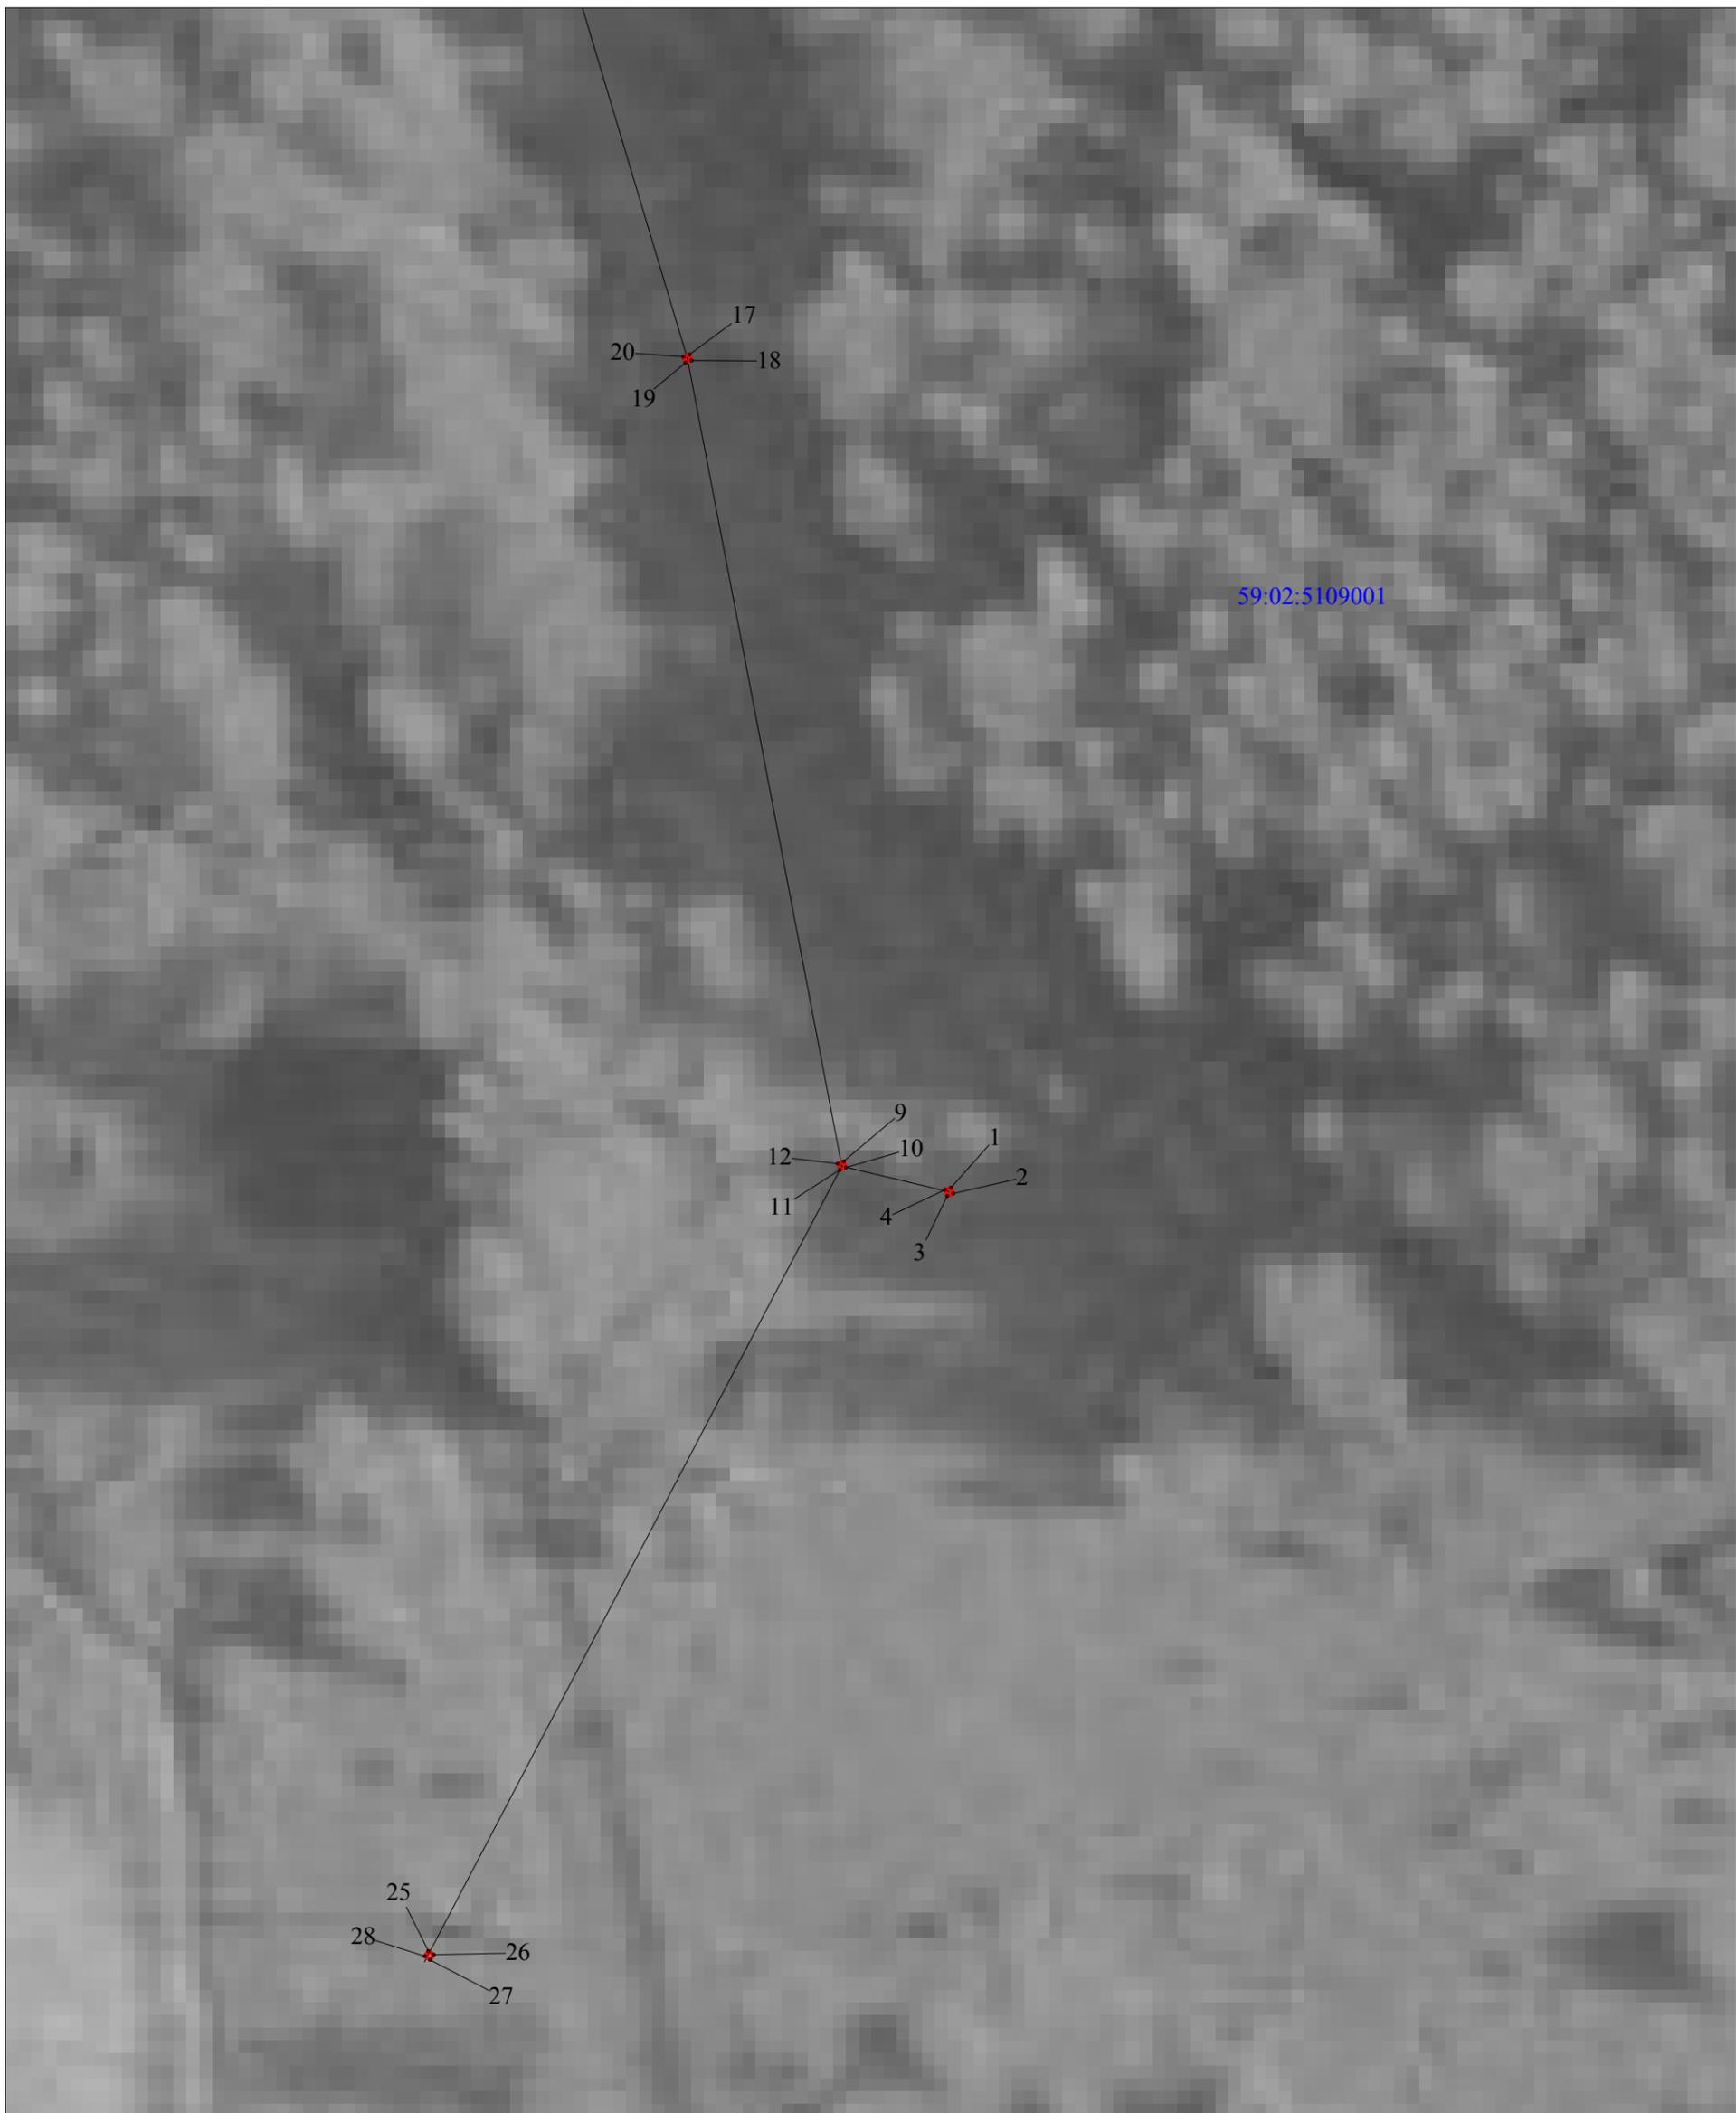

М 1:300

Условные обозначения


- граница ВЛ
- граница публичного сервитута
- граница кадастрового квартала
- граница земельного участка, учтенного в ГКН
- 59:18:2360101 кадастровый номер квартала
- :588 номер земельного участка, учтенного в ГКН



М 1:300

Условные обозначения


-  граница ВЛ
-  граница публичного сервитута
-  граница кадастрового квартала
-  граница земельного участка, учтенного в ГКН
- 59:18:2360101** кадастровый номер квартала
- :588** номер земельного участка, учтенного в ГКН

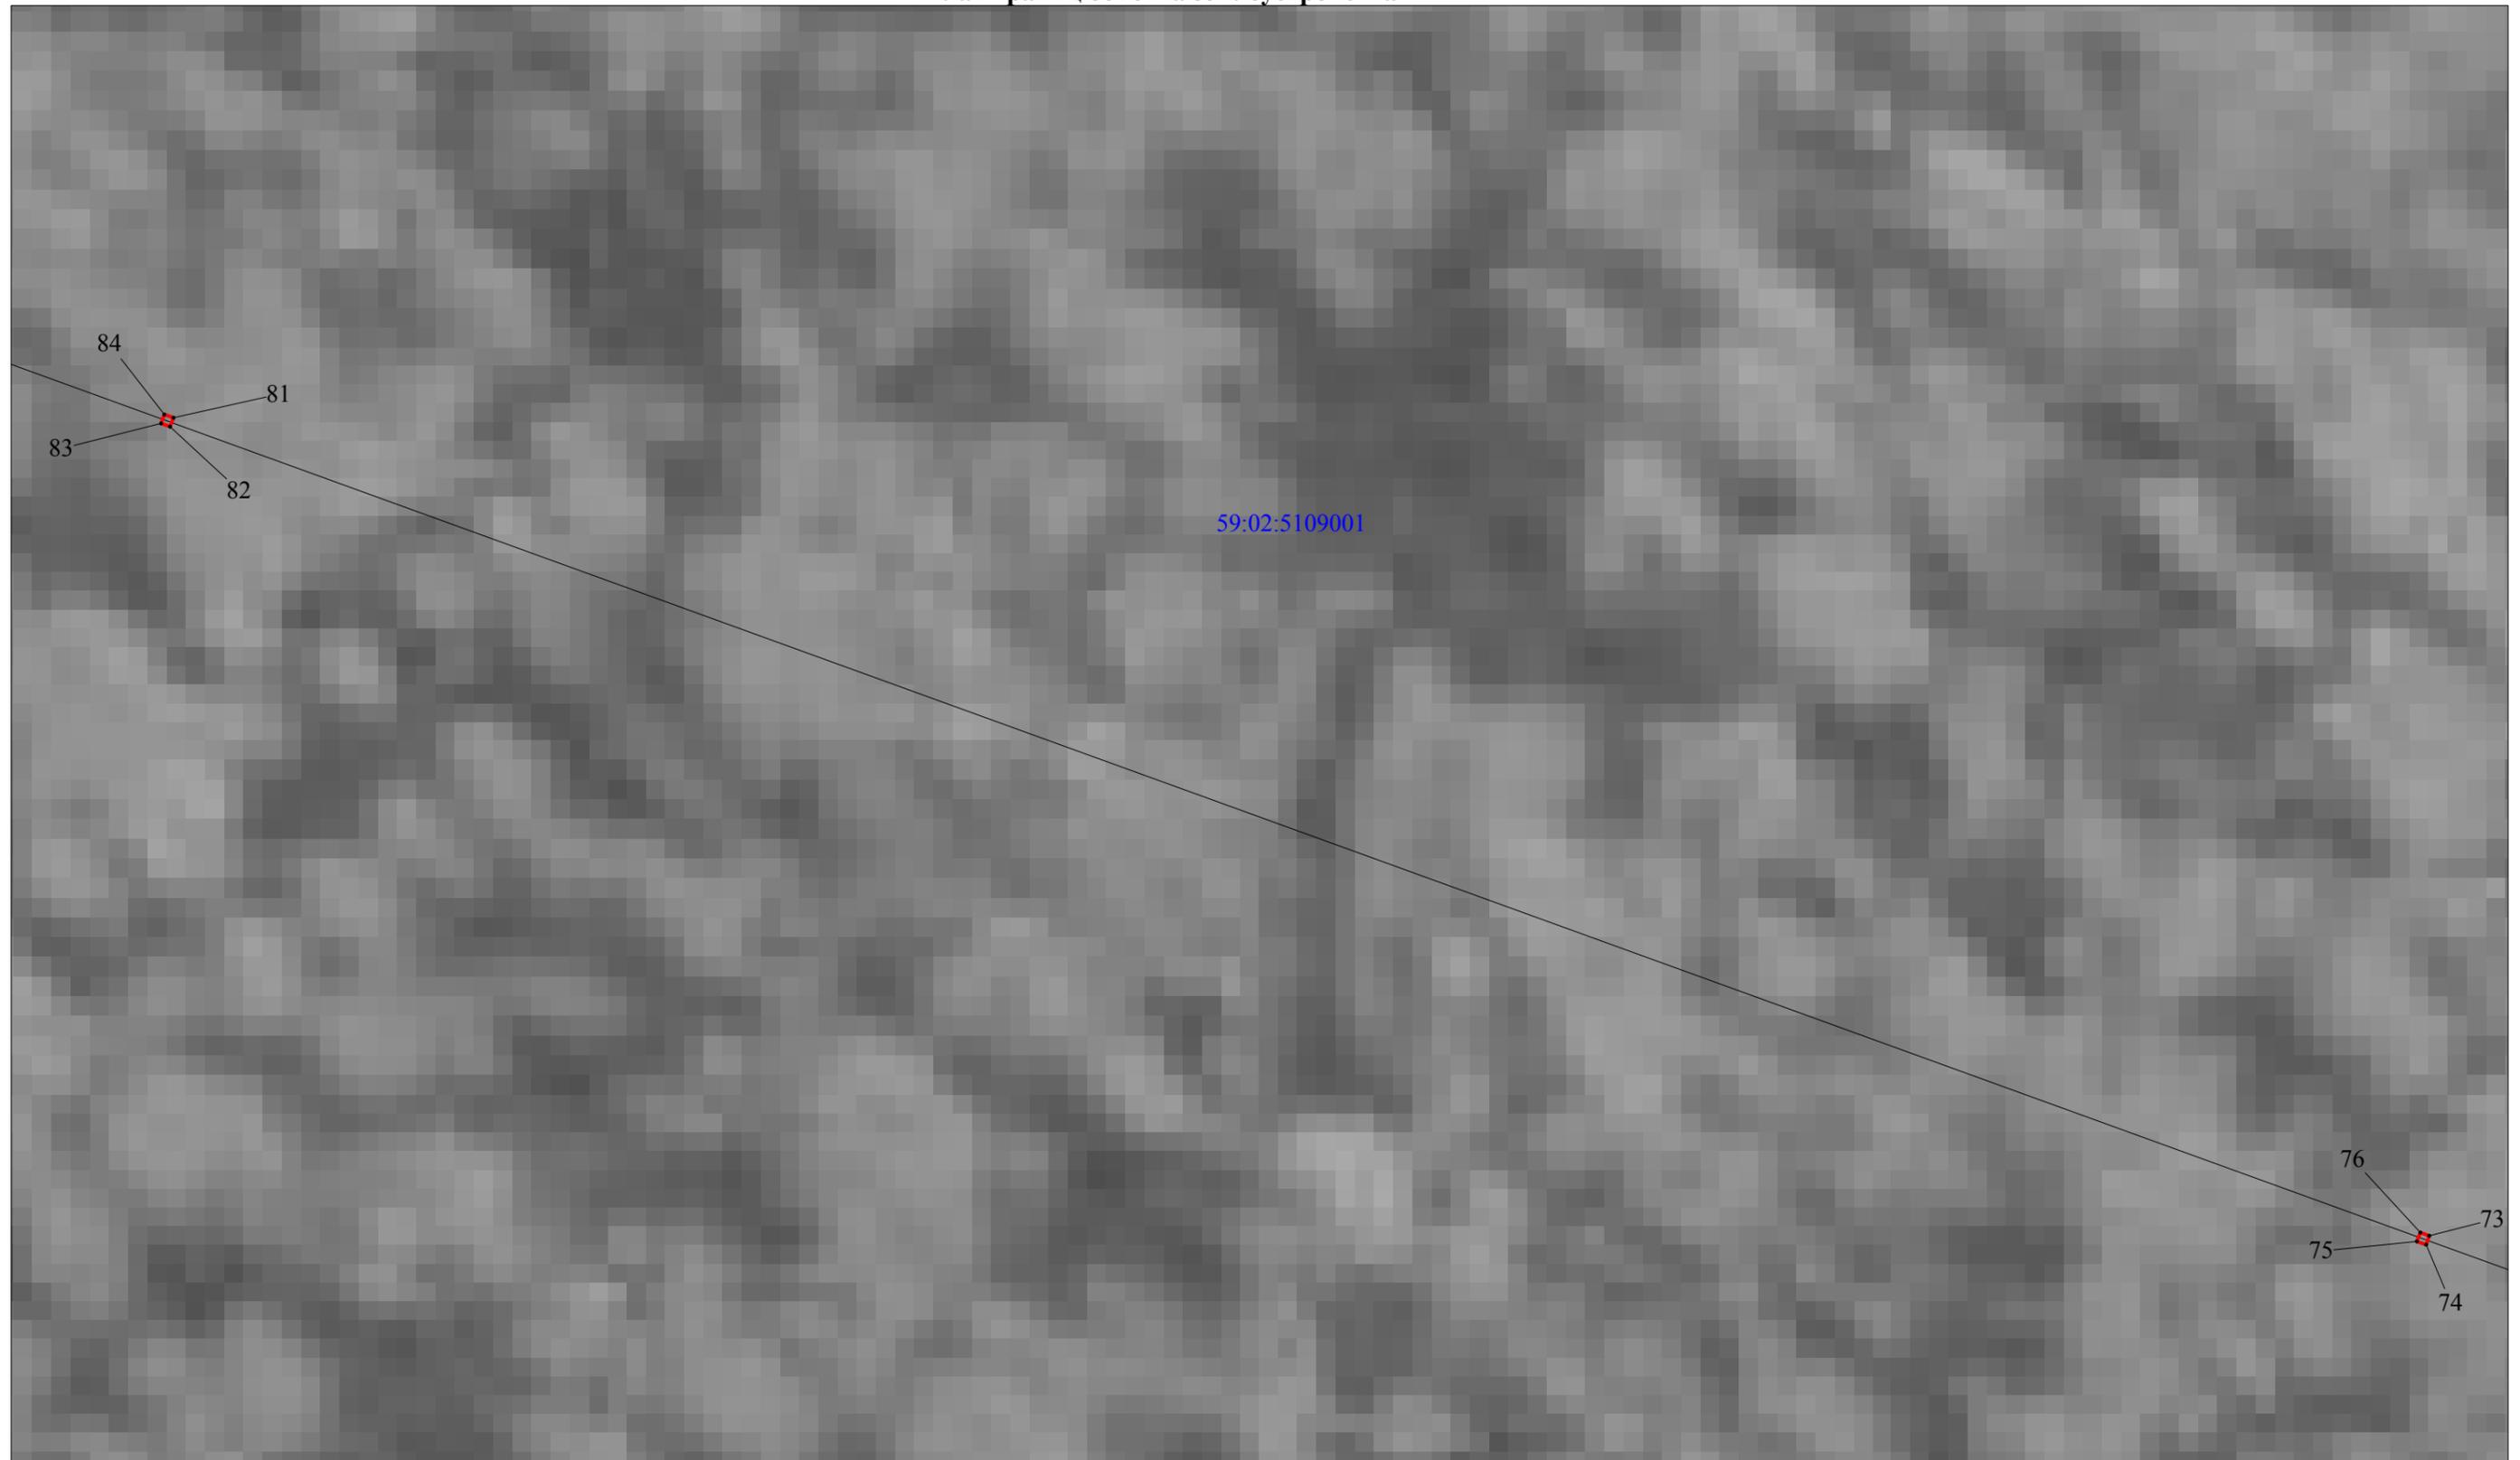

Условные обозначения

- | | |
|---------------|---|
| | граница ВЛ |
| | граница публичного сервитута |
| | граница кадастрового квартала |
| | граница земельного участка, учтенного в ГКН |
| 59:18:2360101 | кадастровый номер квартала |
| :588 | номер земельного участка, учтенного в ГКН |

М 1:200

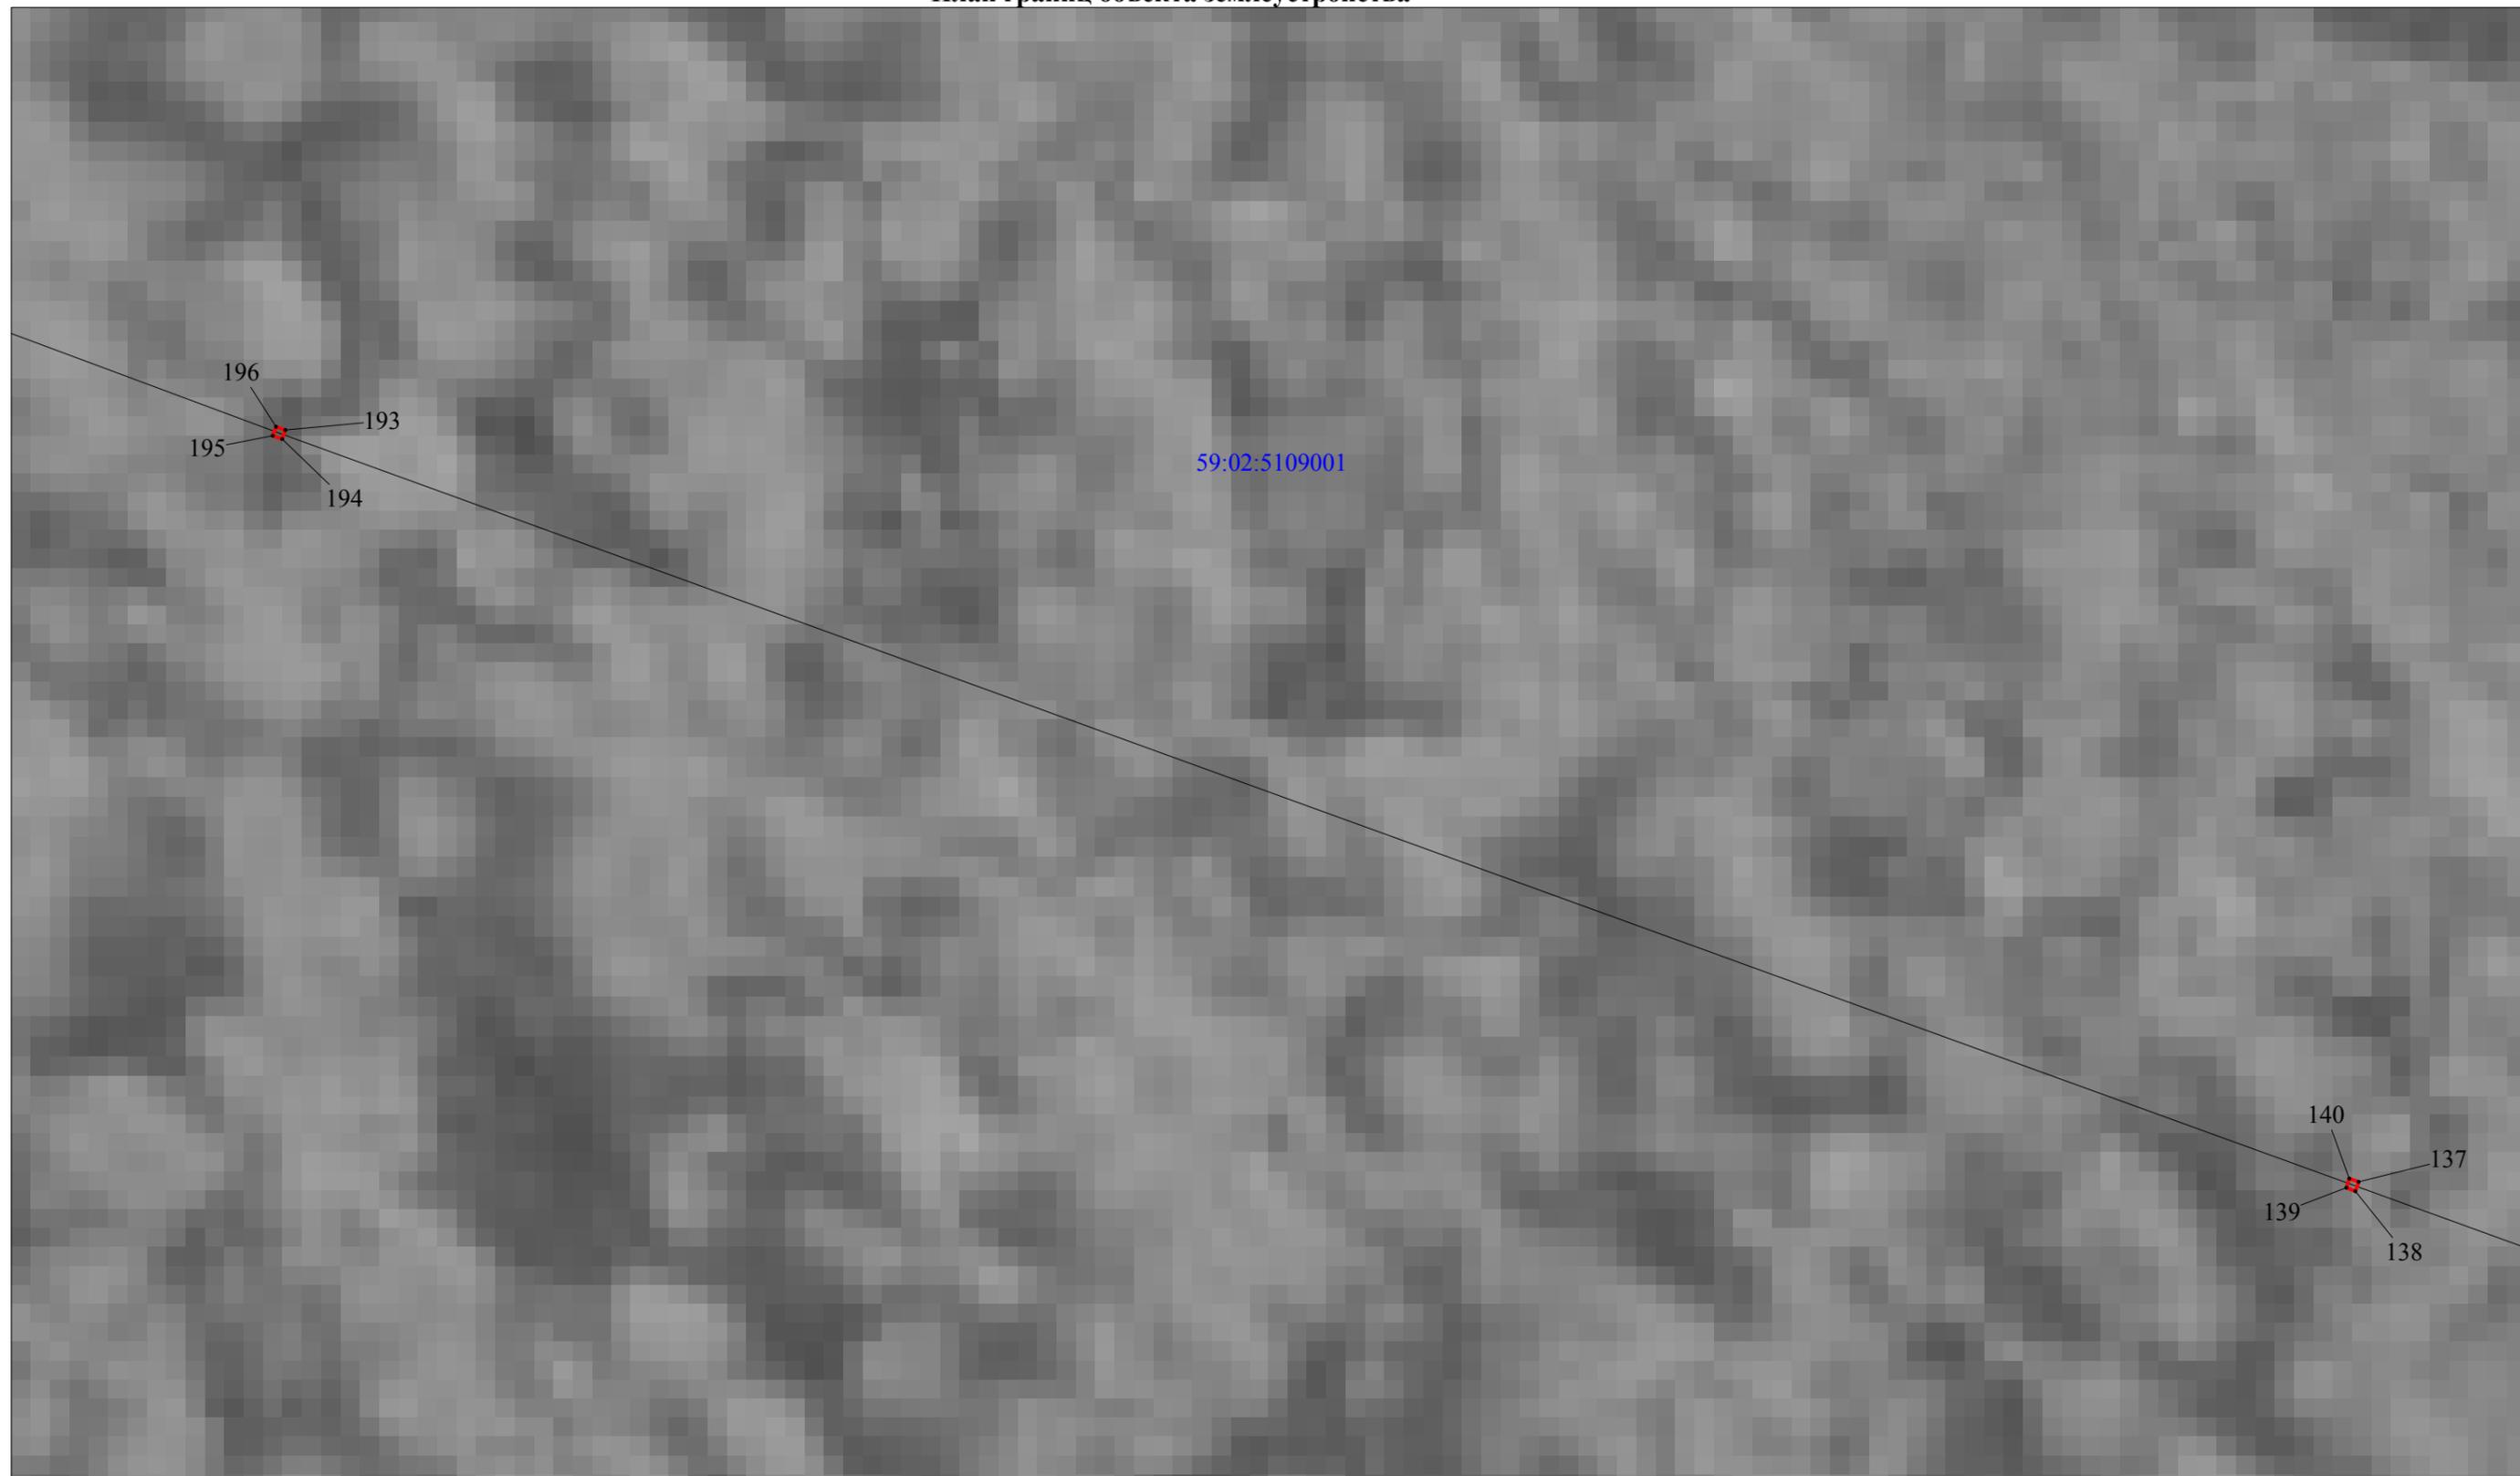


59:02:5109001

Условные обозначения

-  граница ВЛ
 -  граница публичного сервитута
 -  граница кадастрового квартала
 -  граница земельного участка, учтенного в ГКН
- 59:18:2360101 кадастровый номер квартала
:588 номер земельного участка, учтенного в ГКН


М 1:200

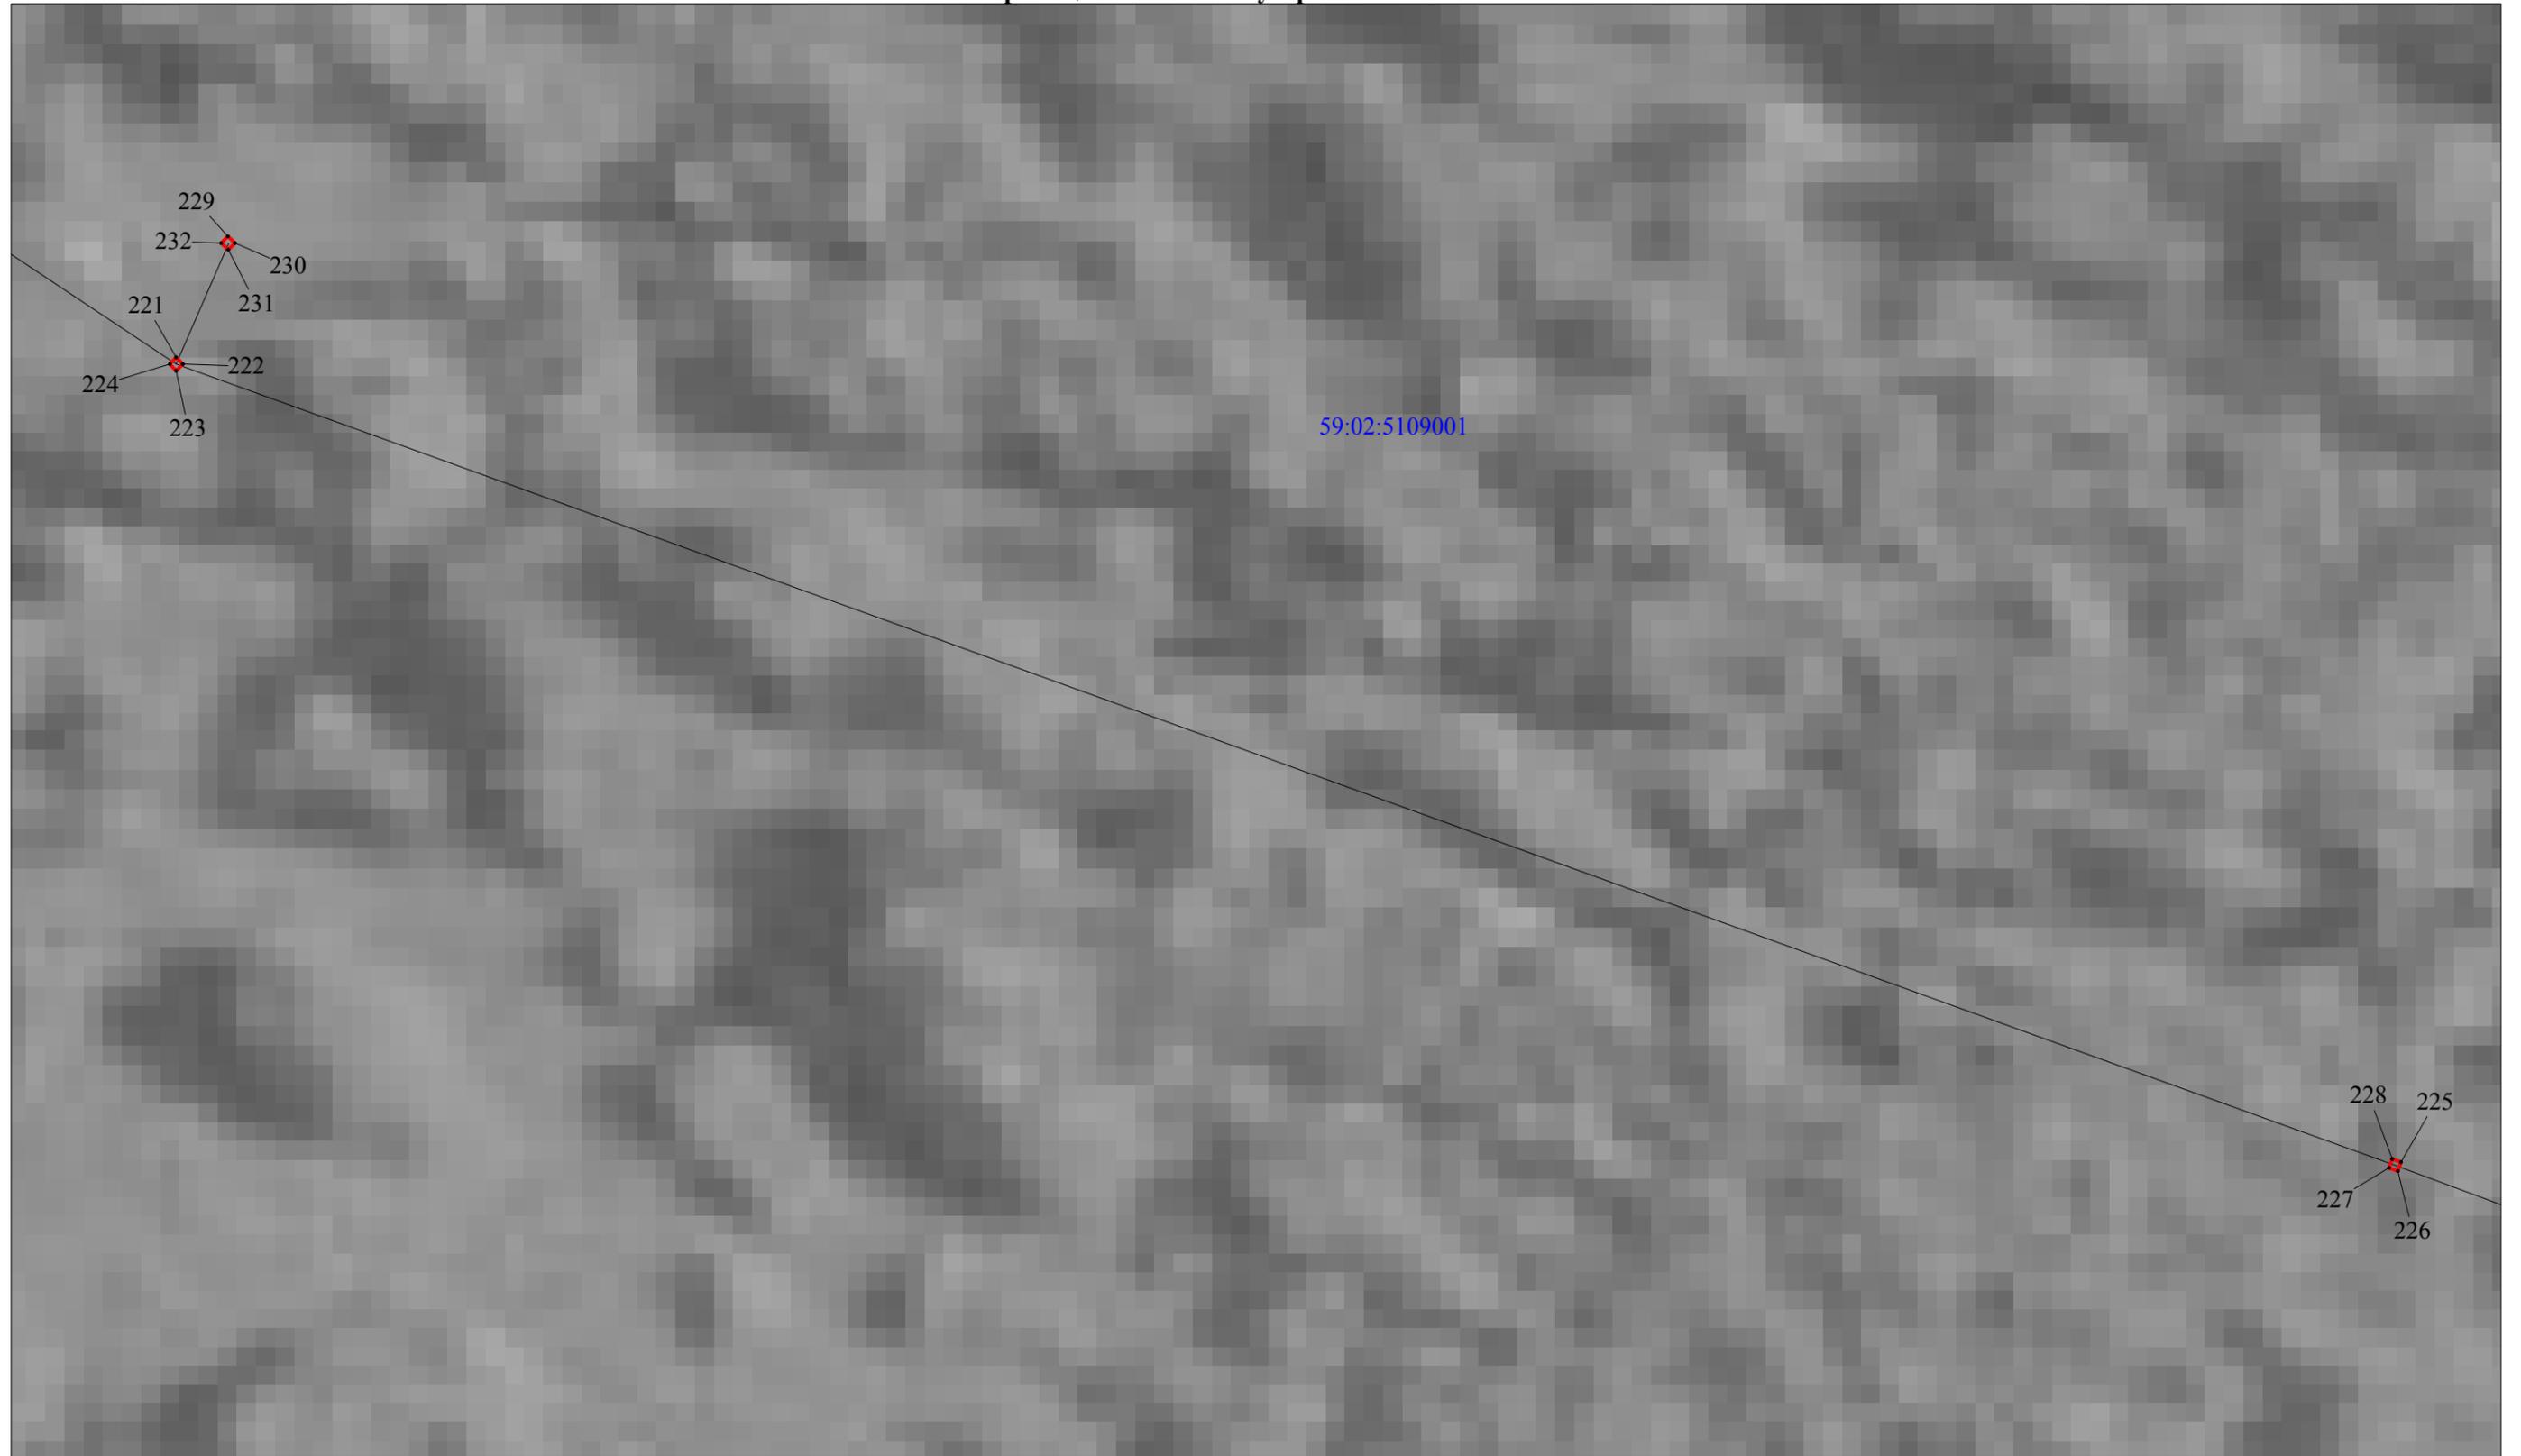

Условные обозначения

-  граница ВЛ
 -  граница публичного сервитута
 -  граница кадастрового квартала
 -  граница земельного участка, учтенного в ГКН
- 59:18:2360101 кадастровый номер квартала
:588 номер земельного участка, учтенного в ГКН


М 1:200

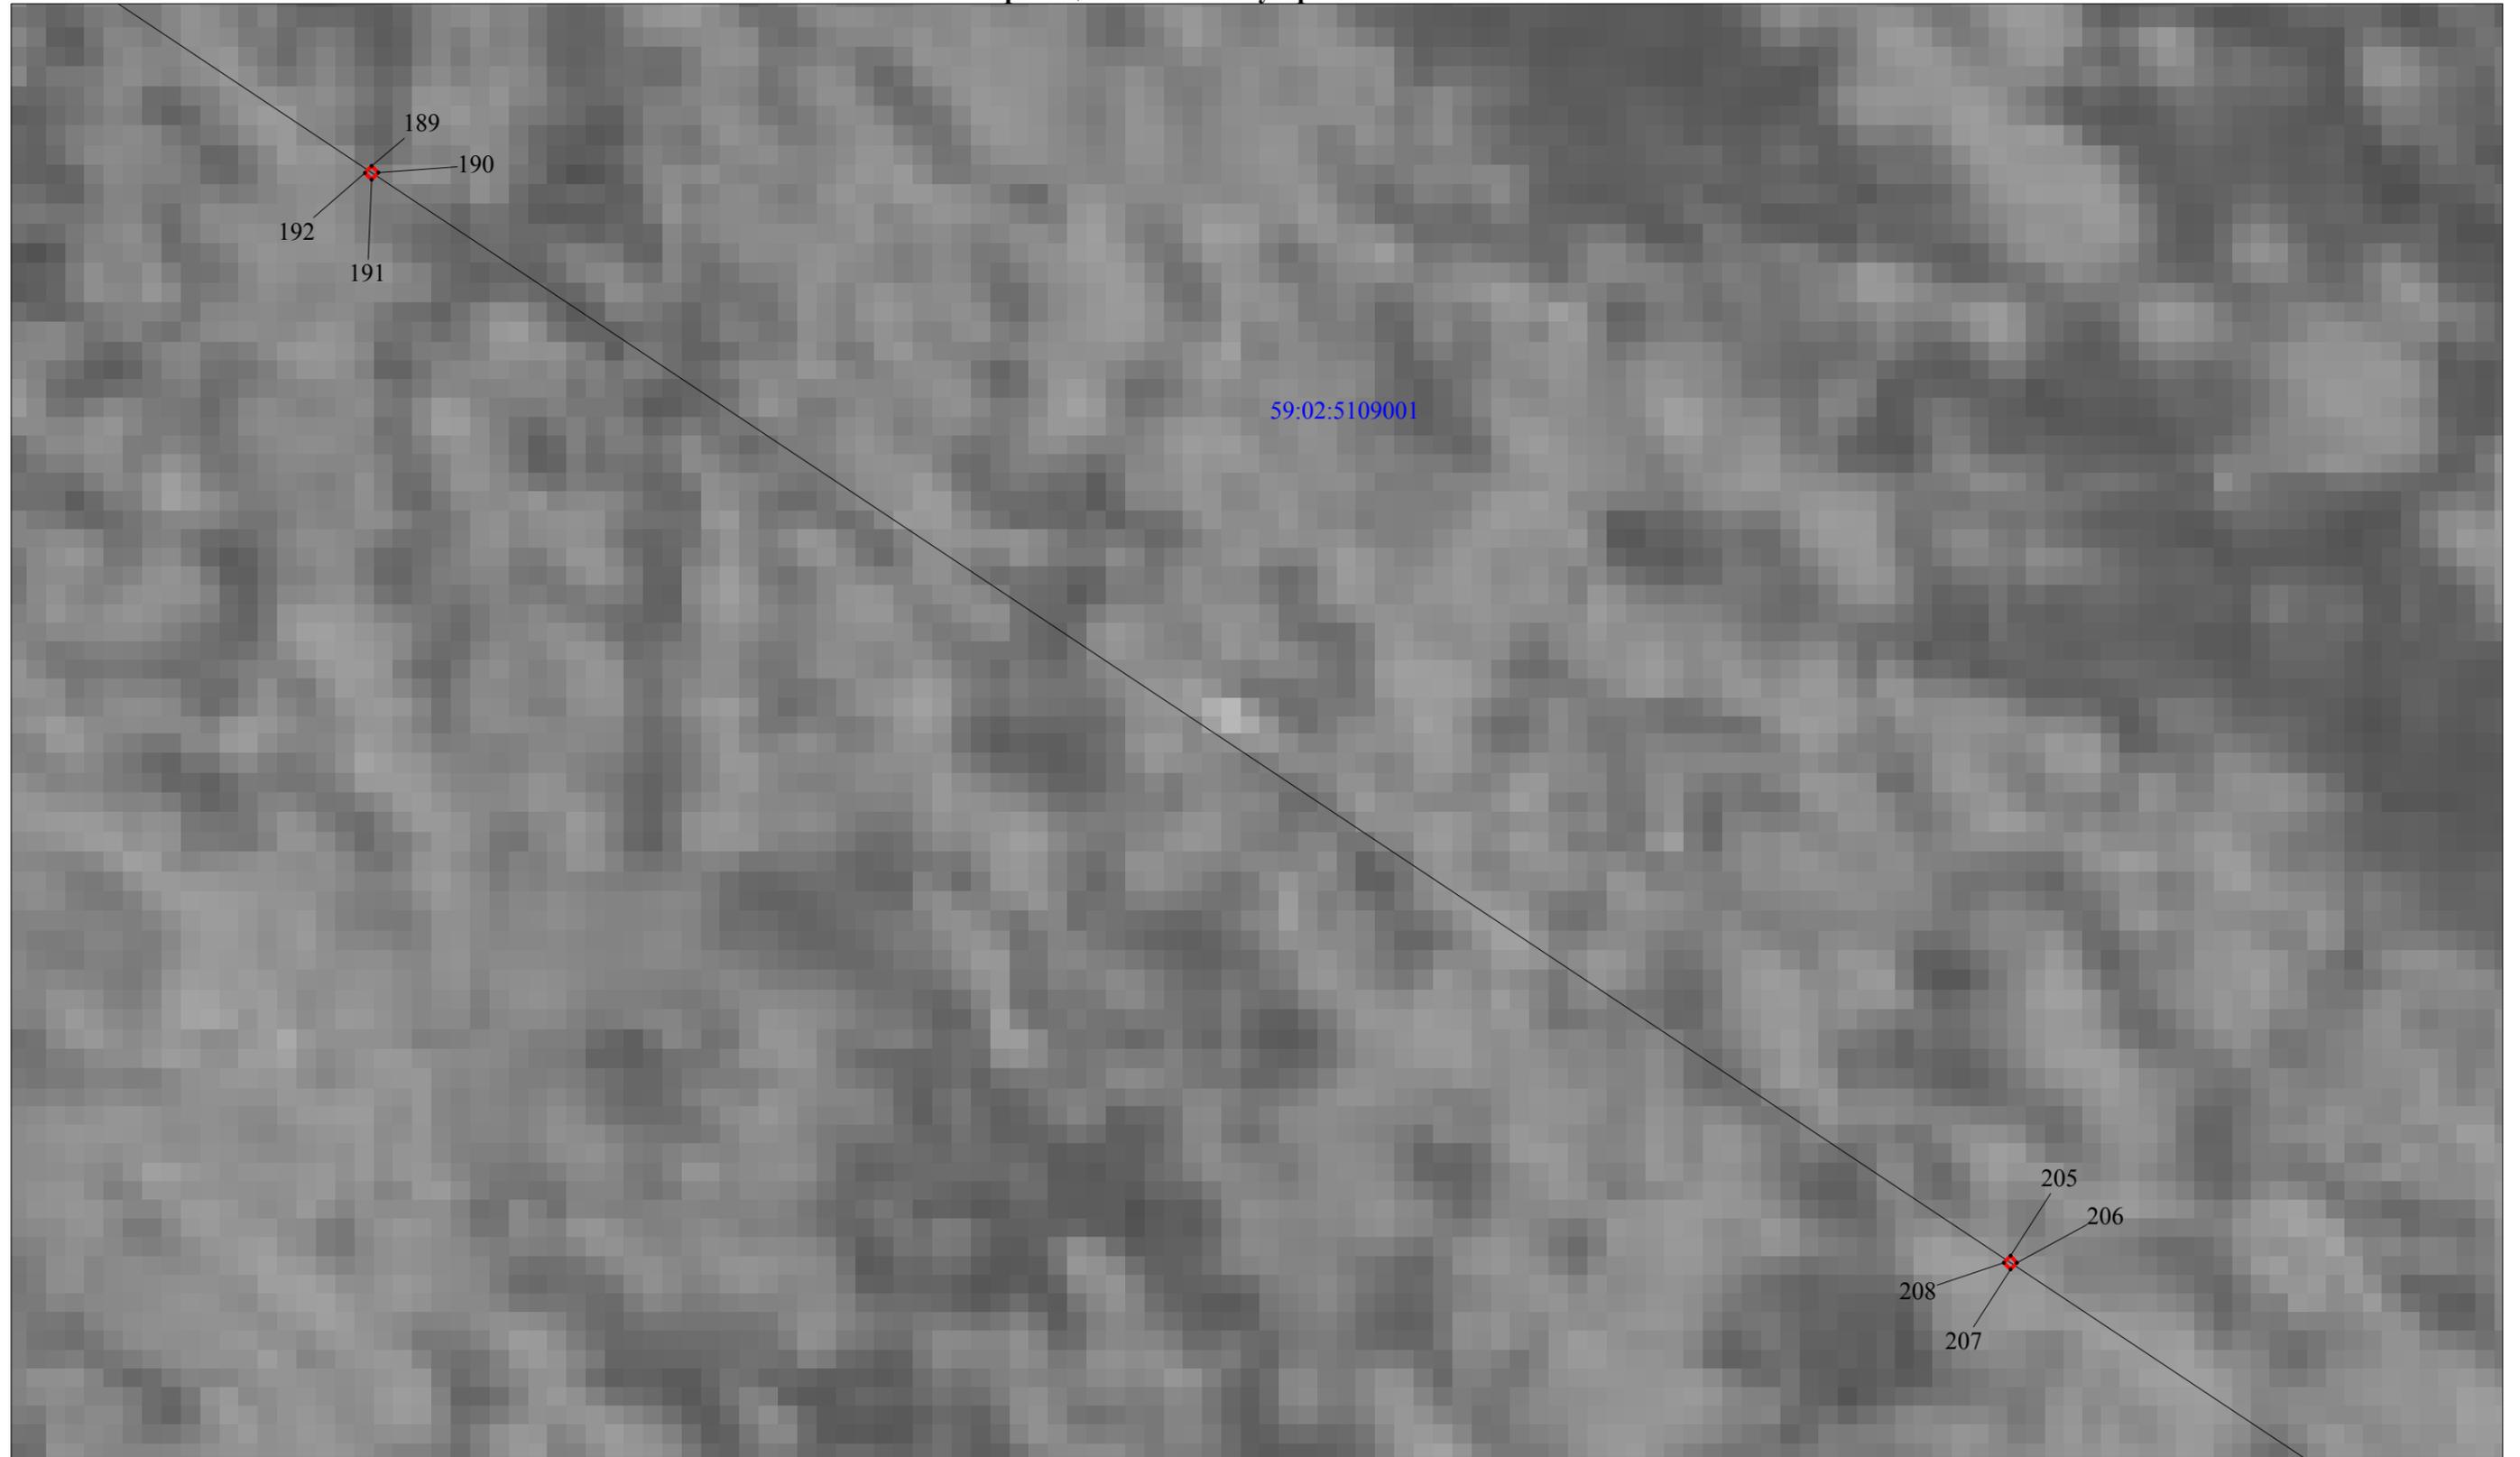

Условные обозначения

-  граница ВЛ
-  граница публичного сервитута
-  граница кадастрового квартала
-  граница земельного участка, учтенного в ГКН
- 59:18:2360101 кадастровый номер квартала
- :588 номер земельного участка, учтенного в ГКН


М 1:200

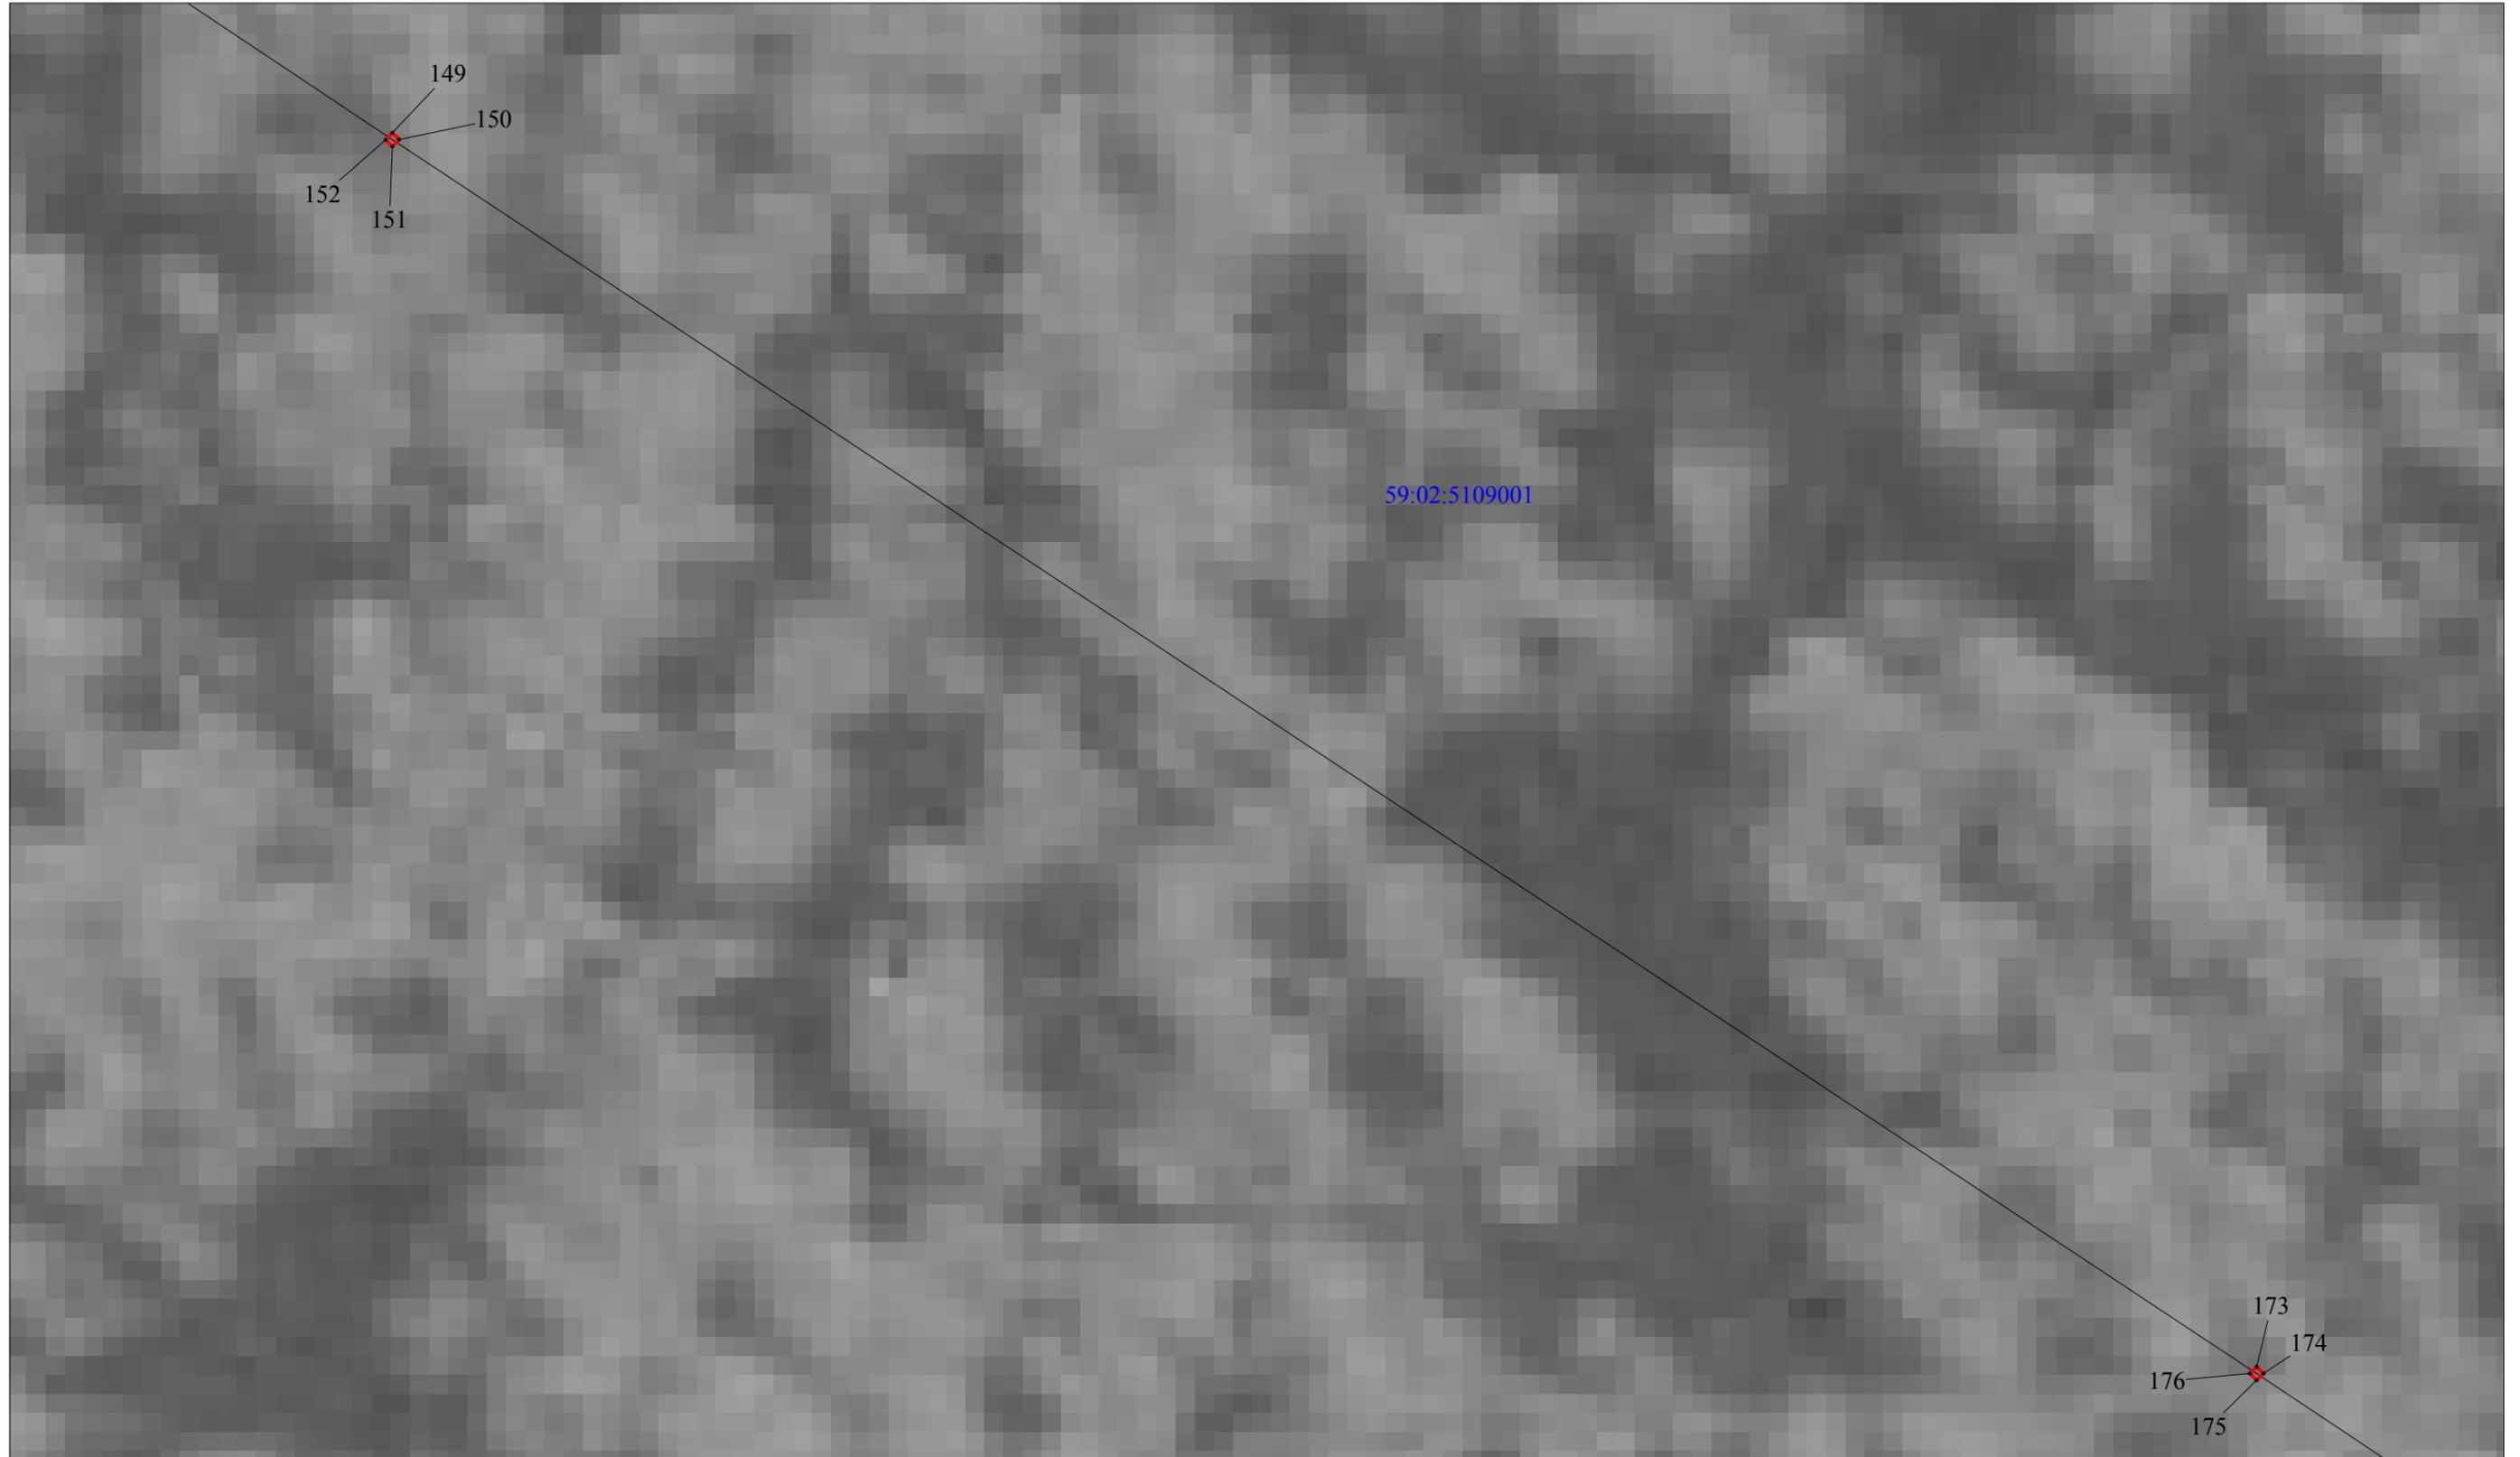

Условные обозначения

-  граница ВЛ
-  граница публичного сервитута
-  граница кадастрового квартала
-  граница земельного участка, учтенного в ГКН
- 59:18:2360101 кадастровый номер квартала
- :588 номер земельного участка, учтенного в ГКН


М 1:200

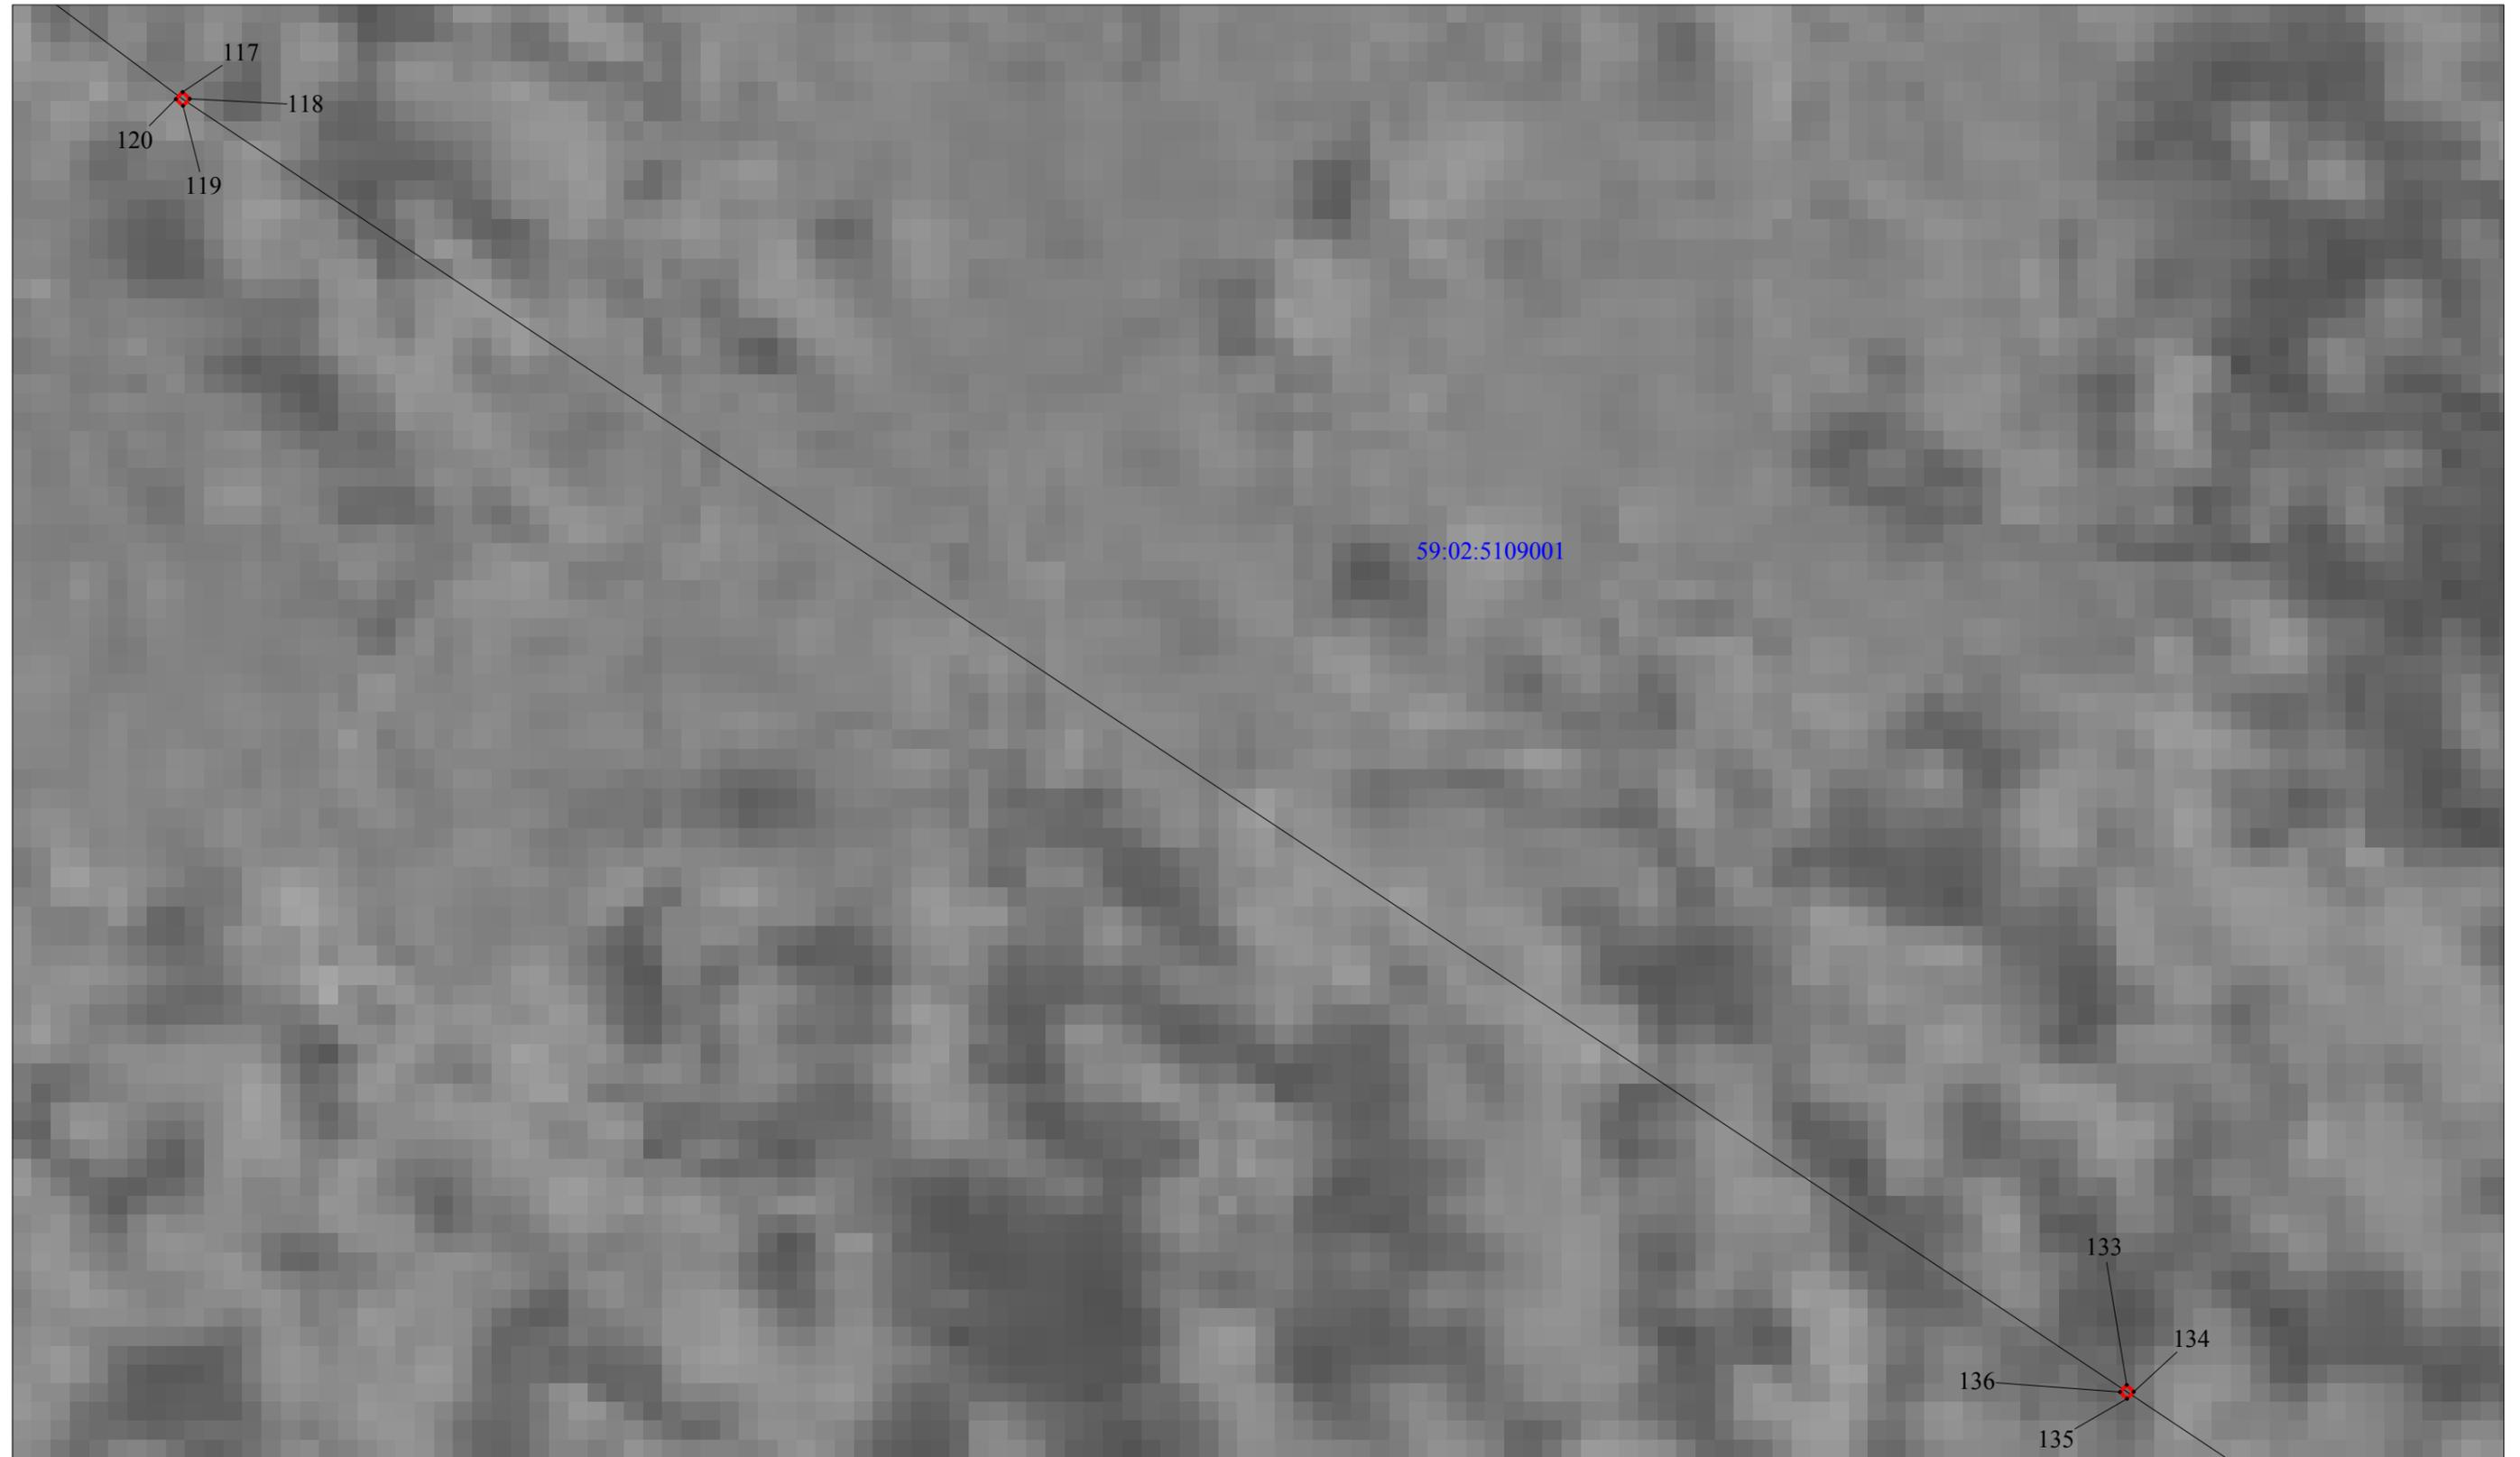

Условные обозначения

- | | |
|---------------|---|
| | граница ВЛ |
| | граница публичного сервитута |
| | граница кадастрового квартала |
| | граница земельного участка, учтенного в ГКН |
| 59:18:2360101 | кадастровый номер квартала |
| :588 | номер земельного участка, учтенного в ГКН |


М 1:200

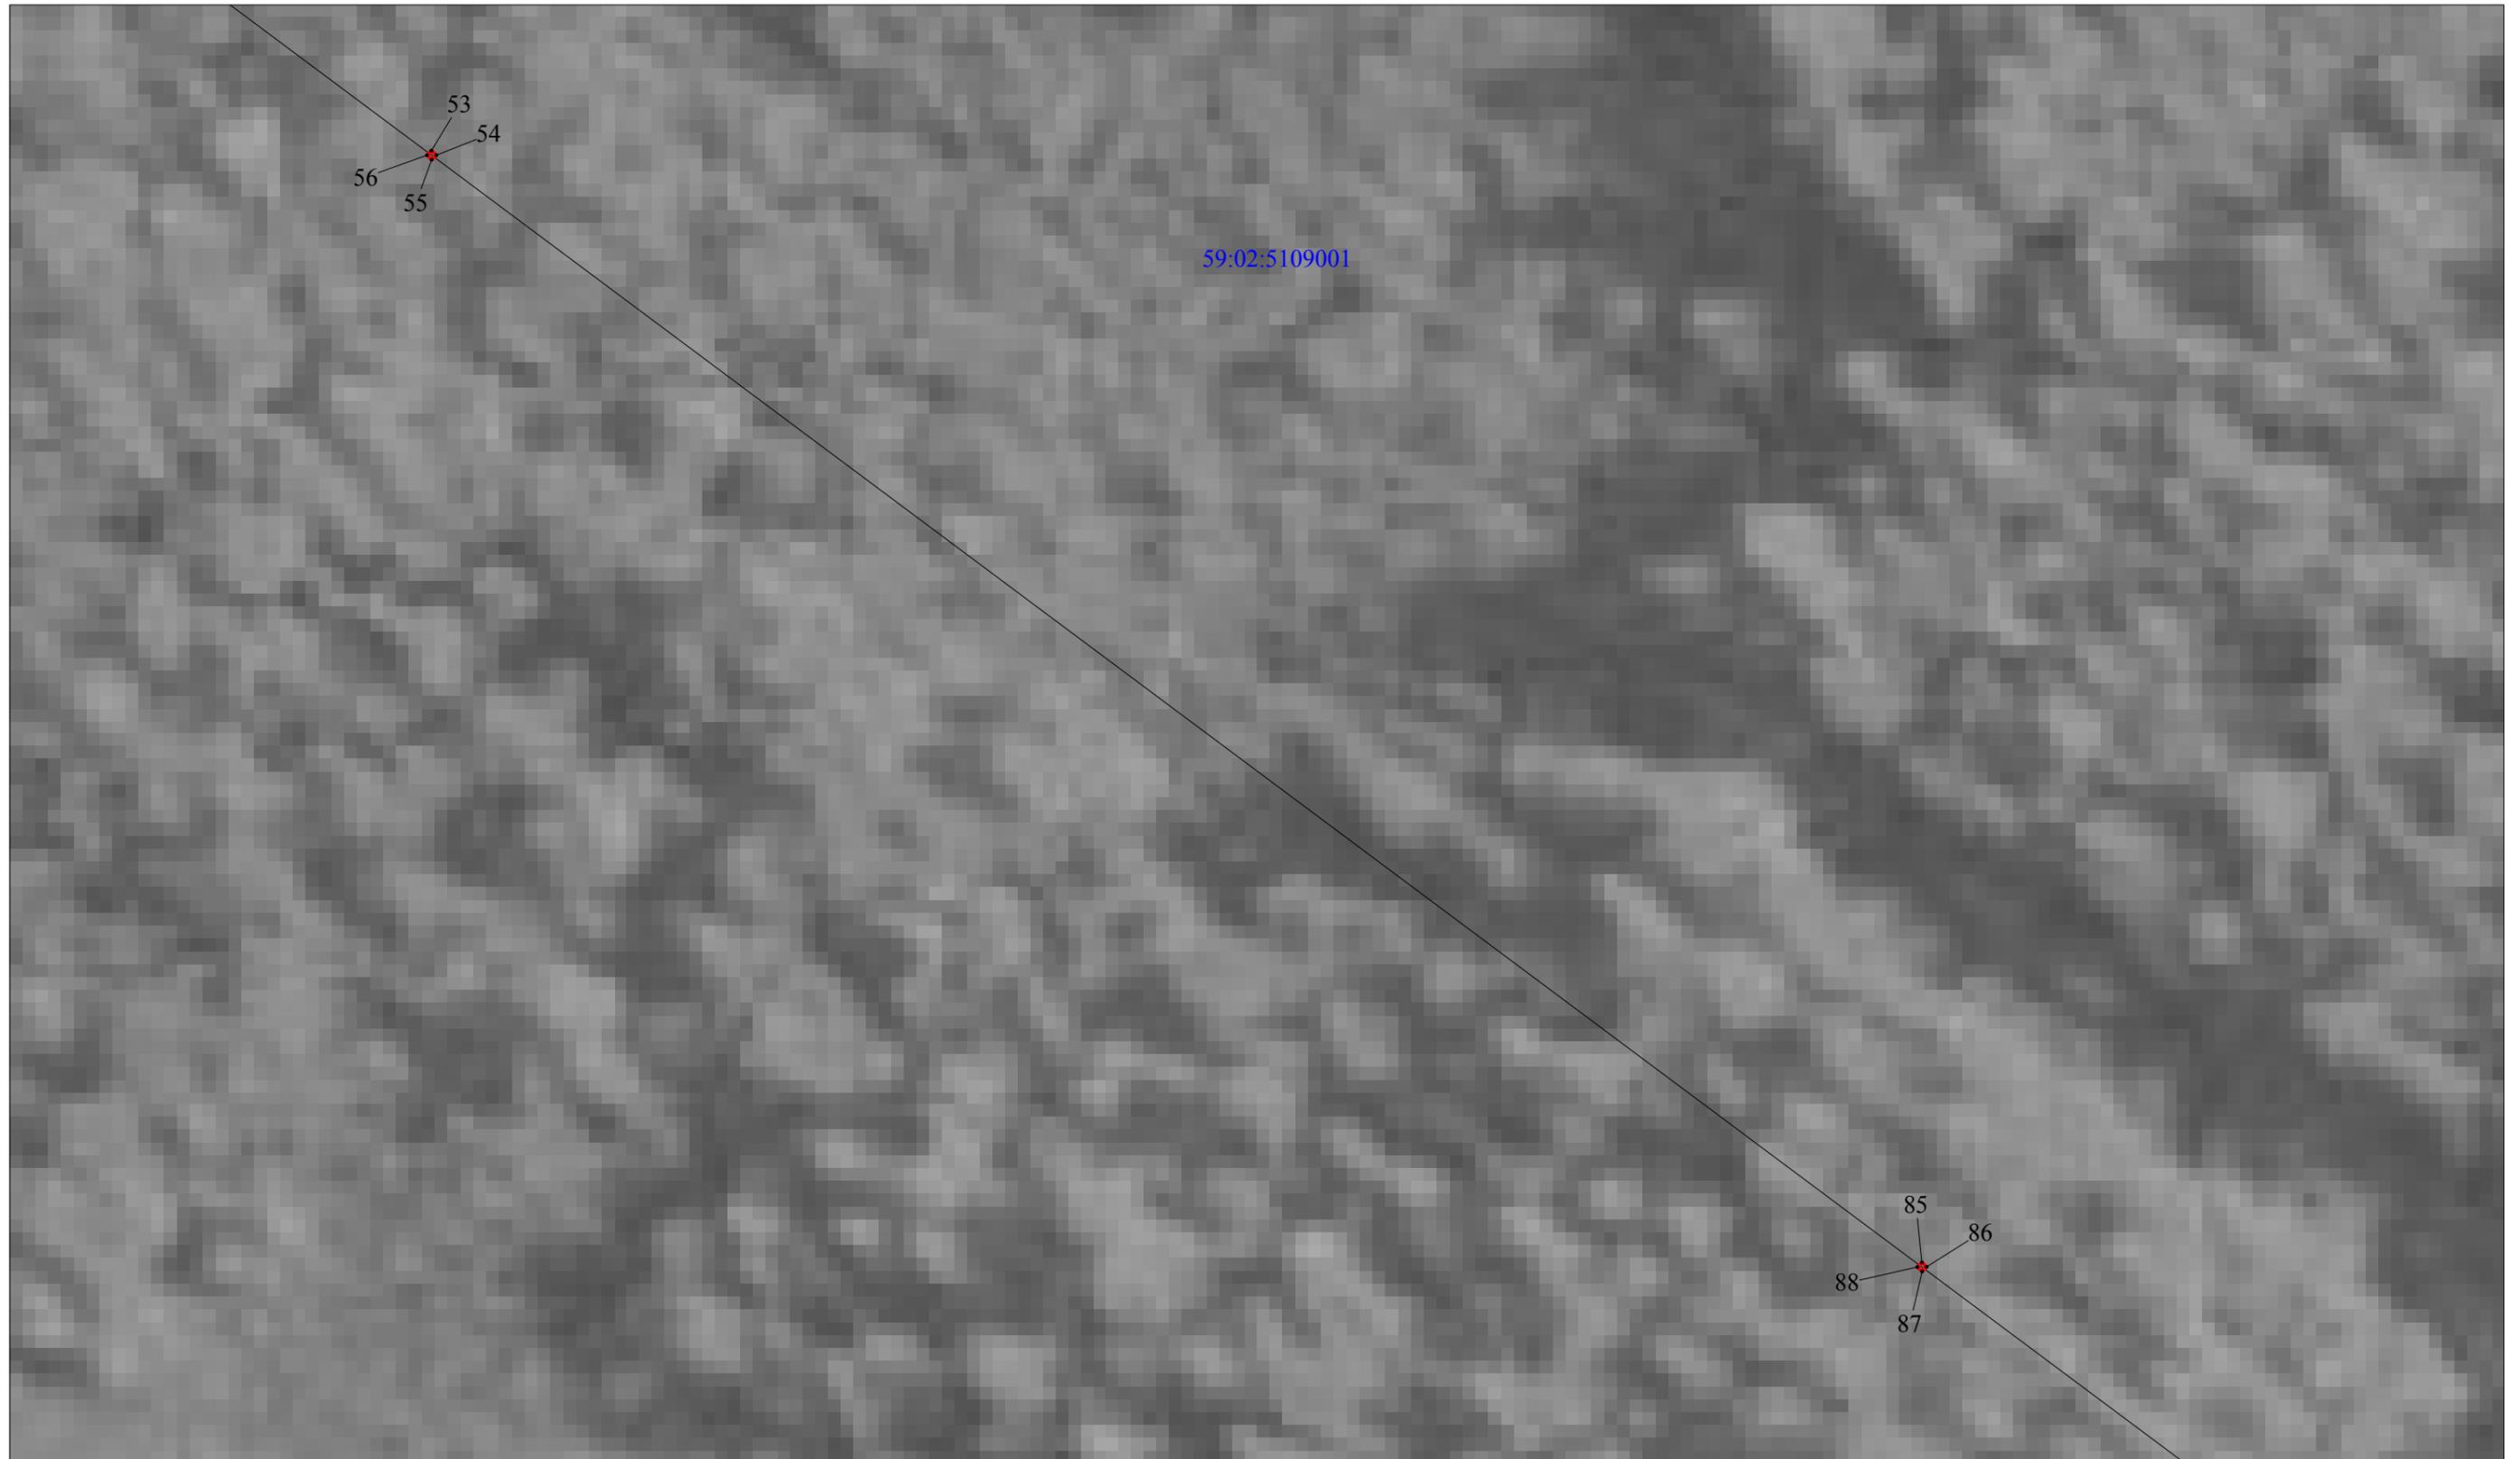

Условные обозначения

- | | |
|---------------|---|
| | граница ВЛ |
| | граница публичного сервитута |
| | граница кадастрового квартала |
| | граница земельного участка, учтенного в ГКН |
| 59:18:2360101 | кадастровый номер квартала |
| :588 | номер земельного участка, учтенного в ГКН |


М 1:300

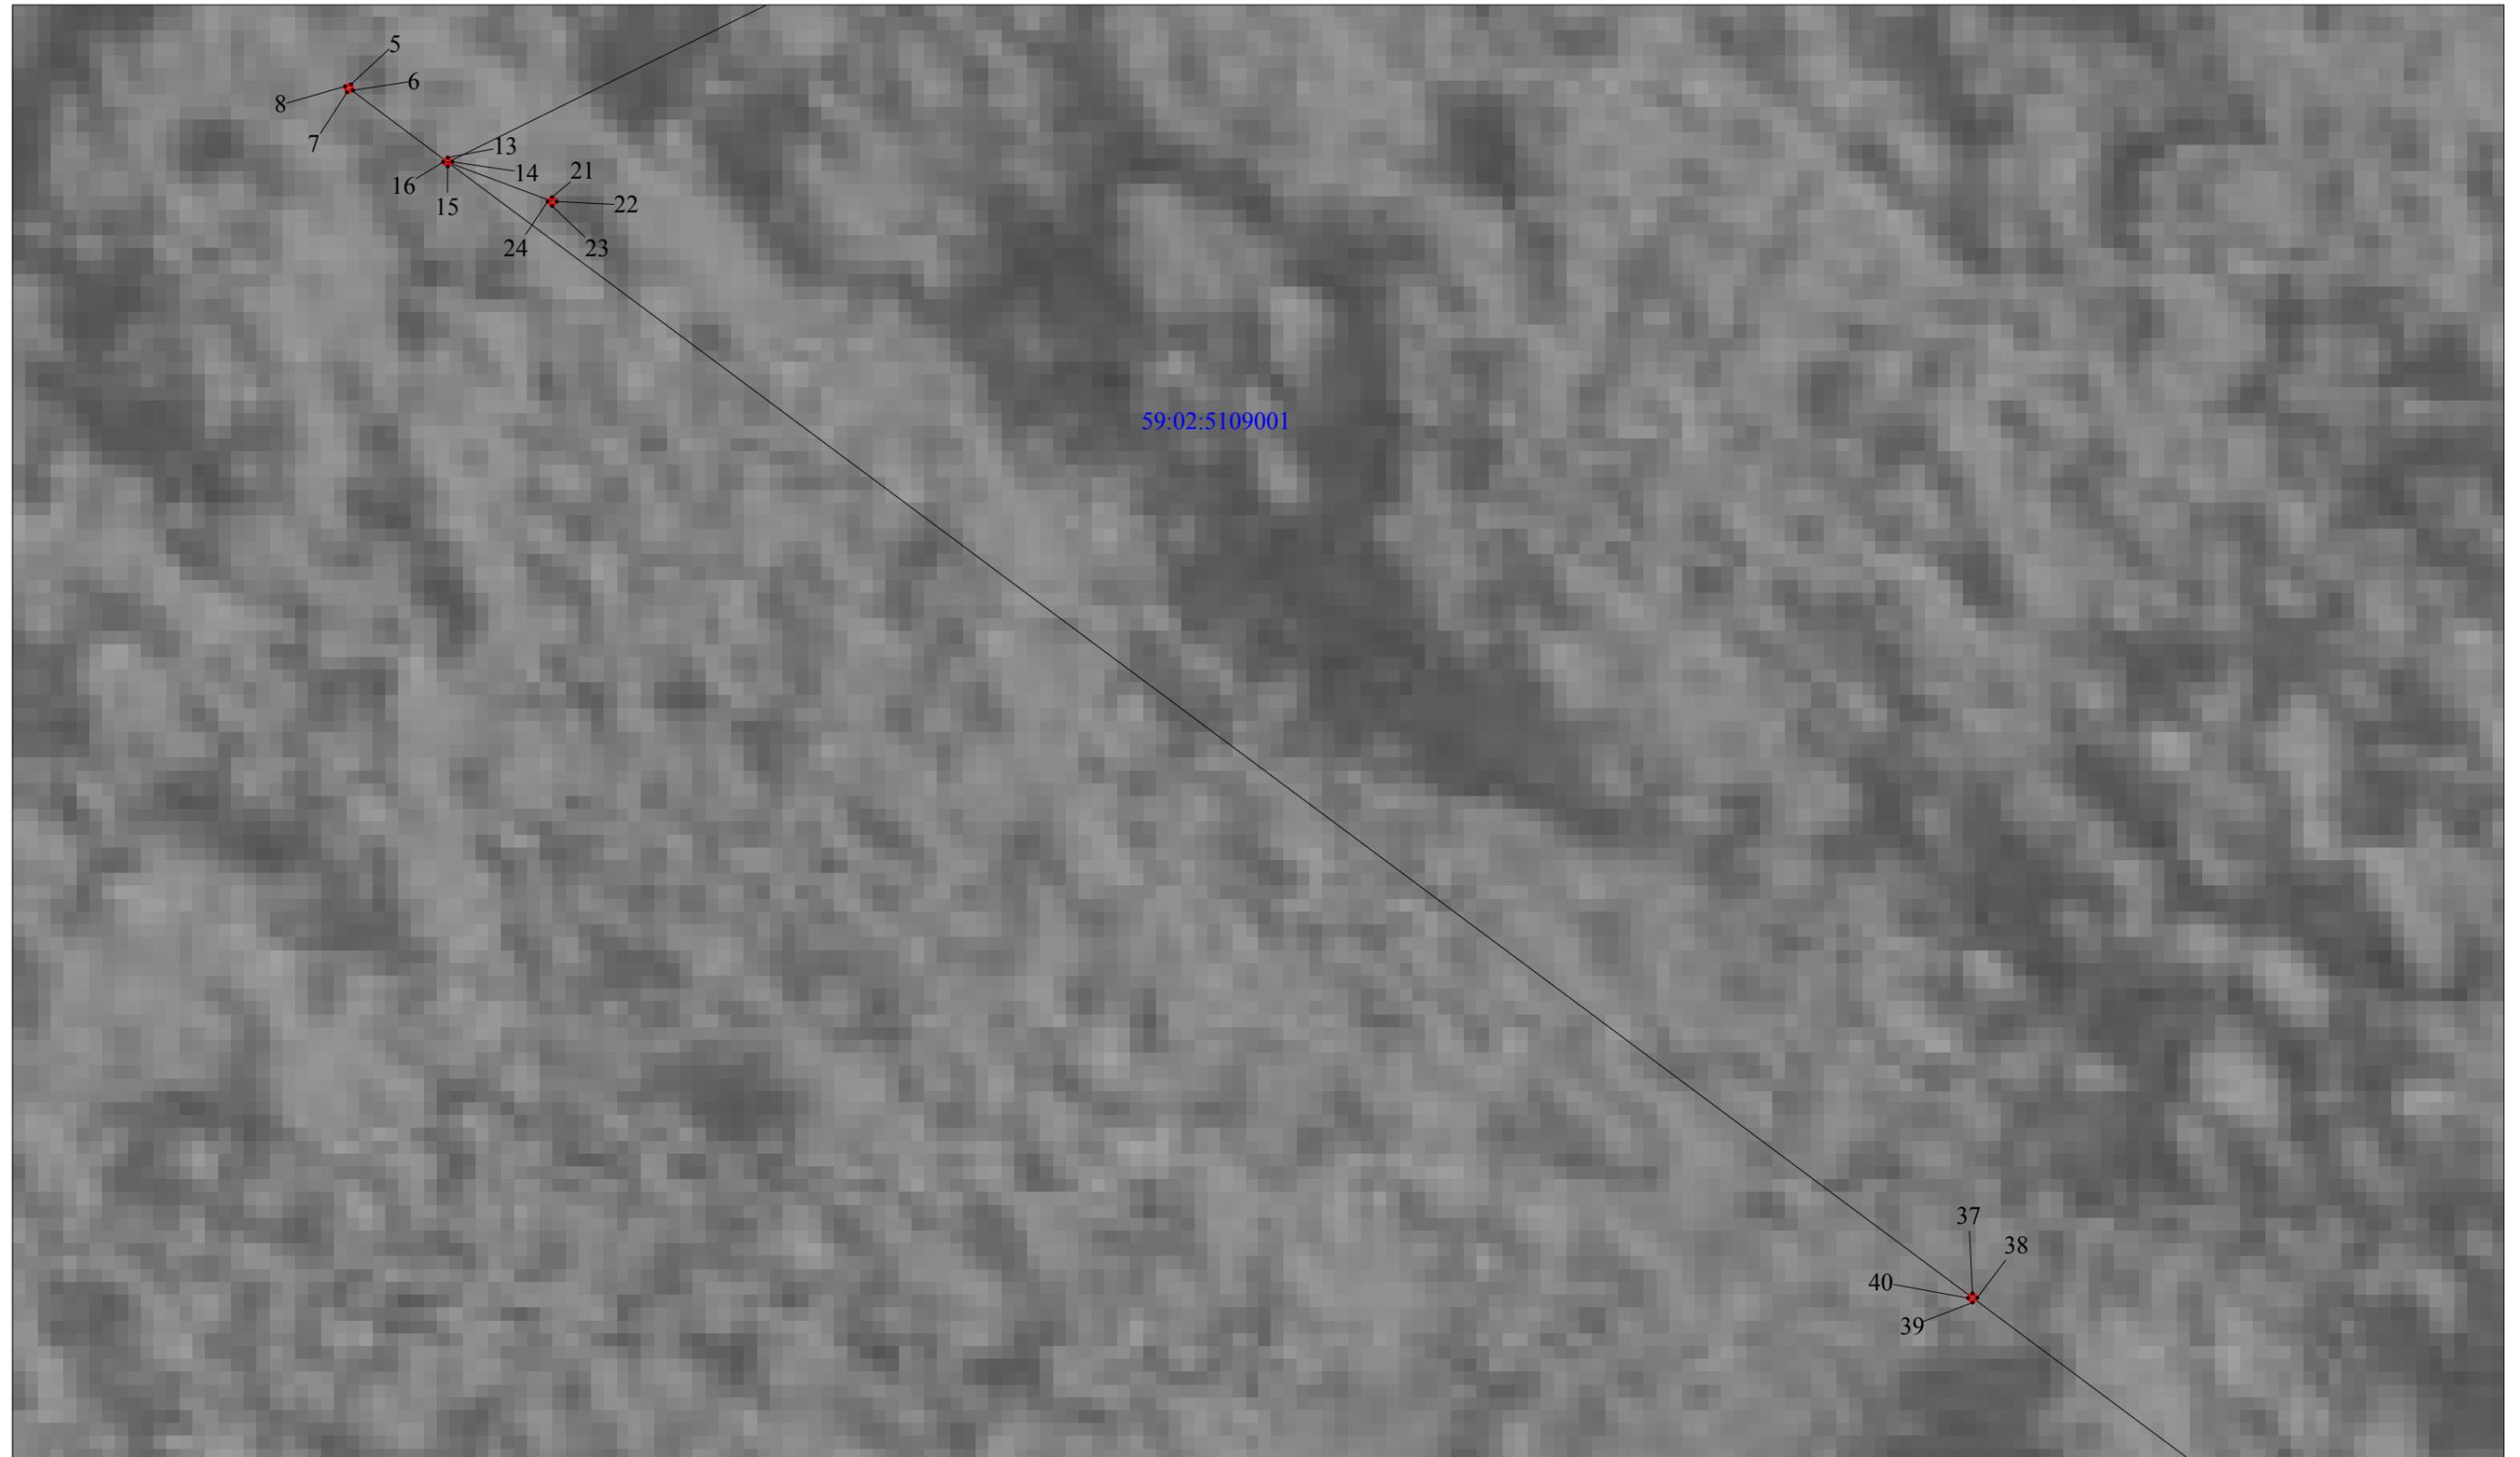

Условные обозначения

-  граница ВЛ
 -  граница публичного сервитута
 -  граница кадастрового квартала
 -  граница земельного участка, учтенного в ГКН
- 59:18:2360101
:588
- кадастровый номер квартала
номер земельного участка, учтенного в ГКН

М 1:300

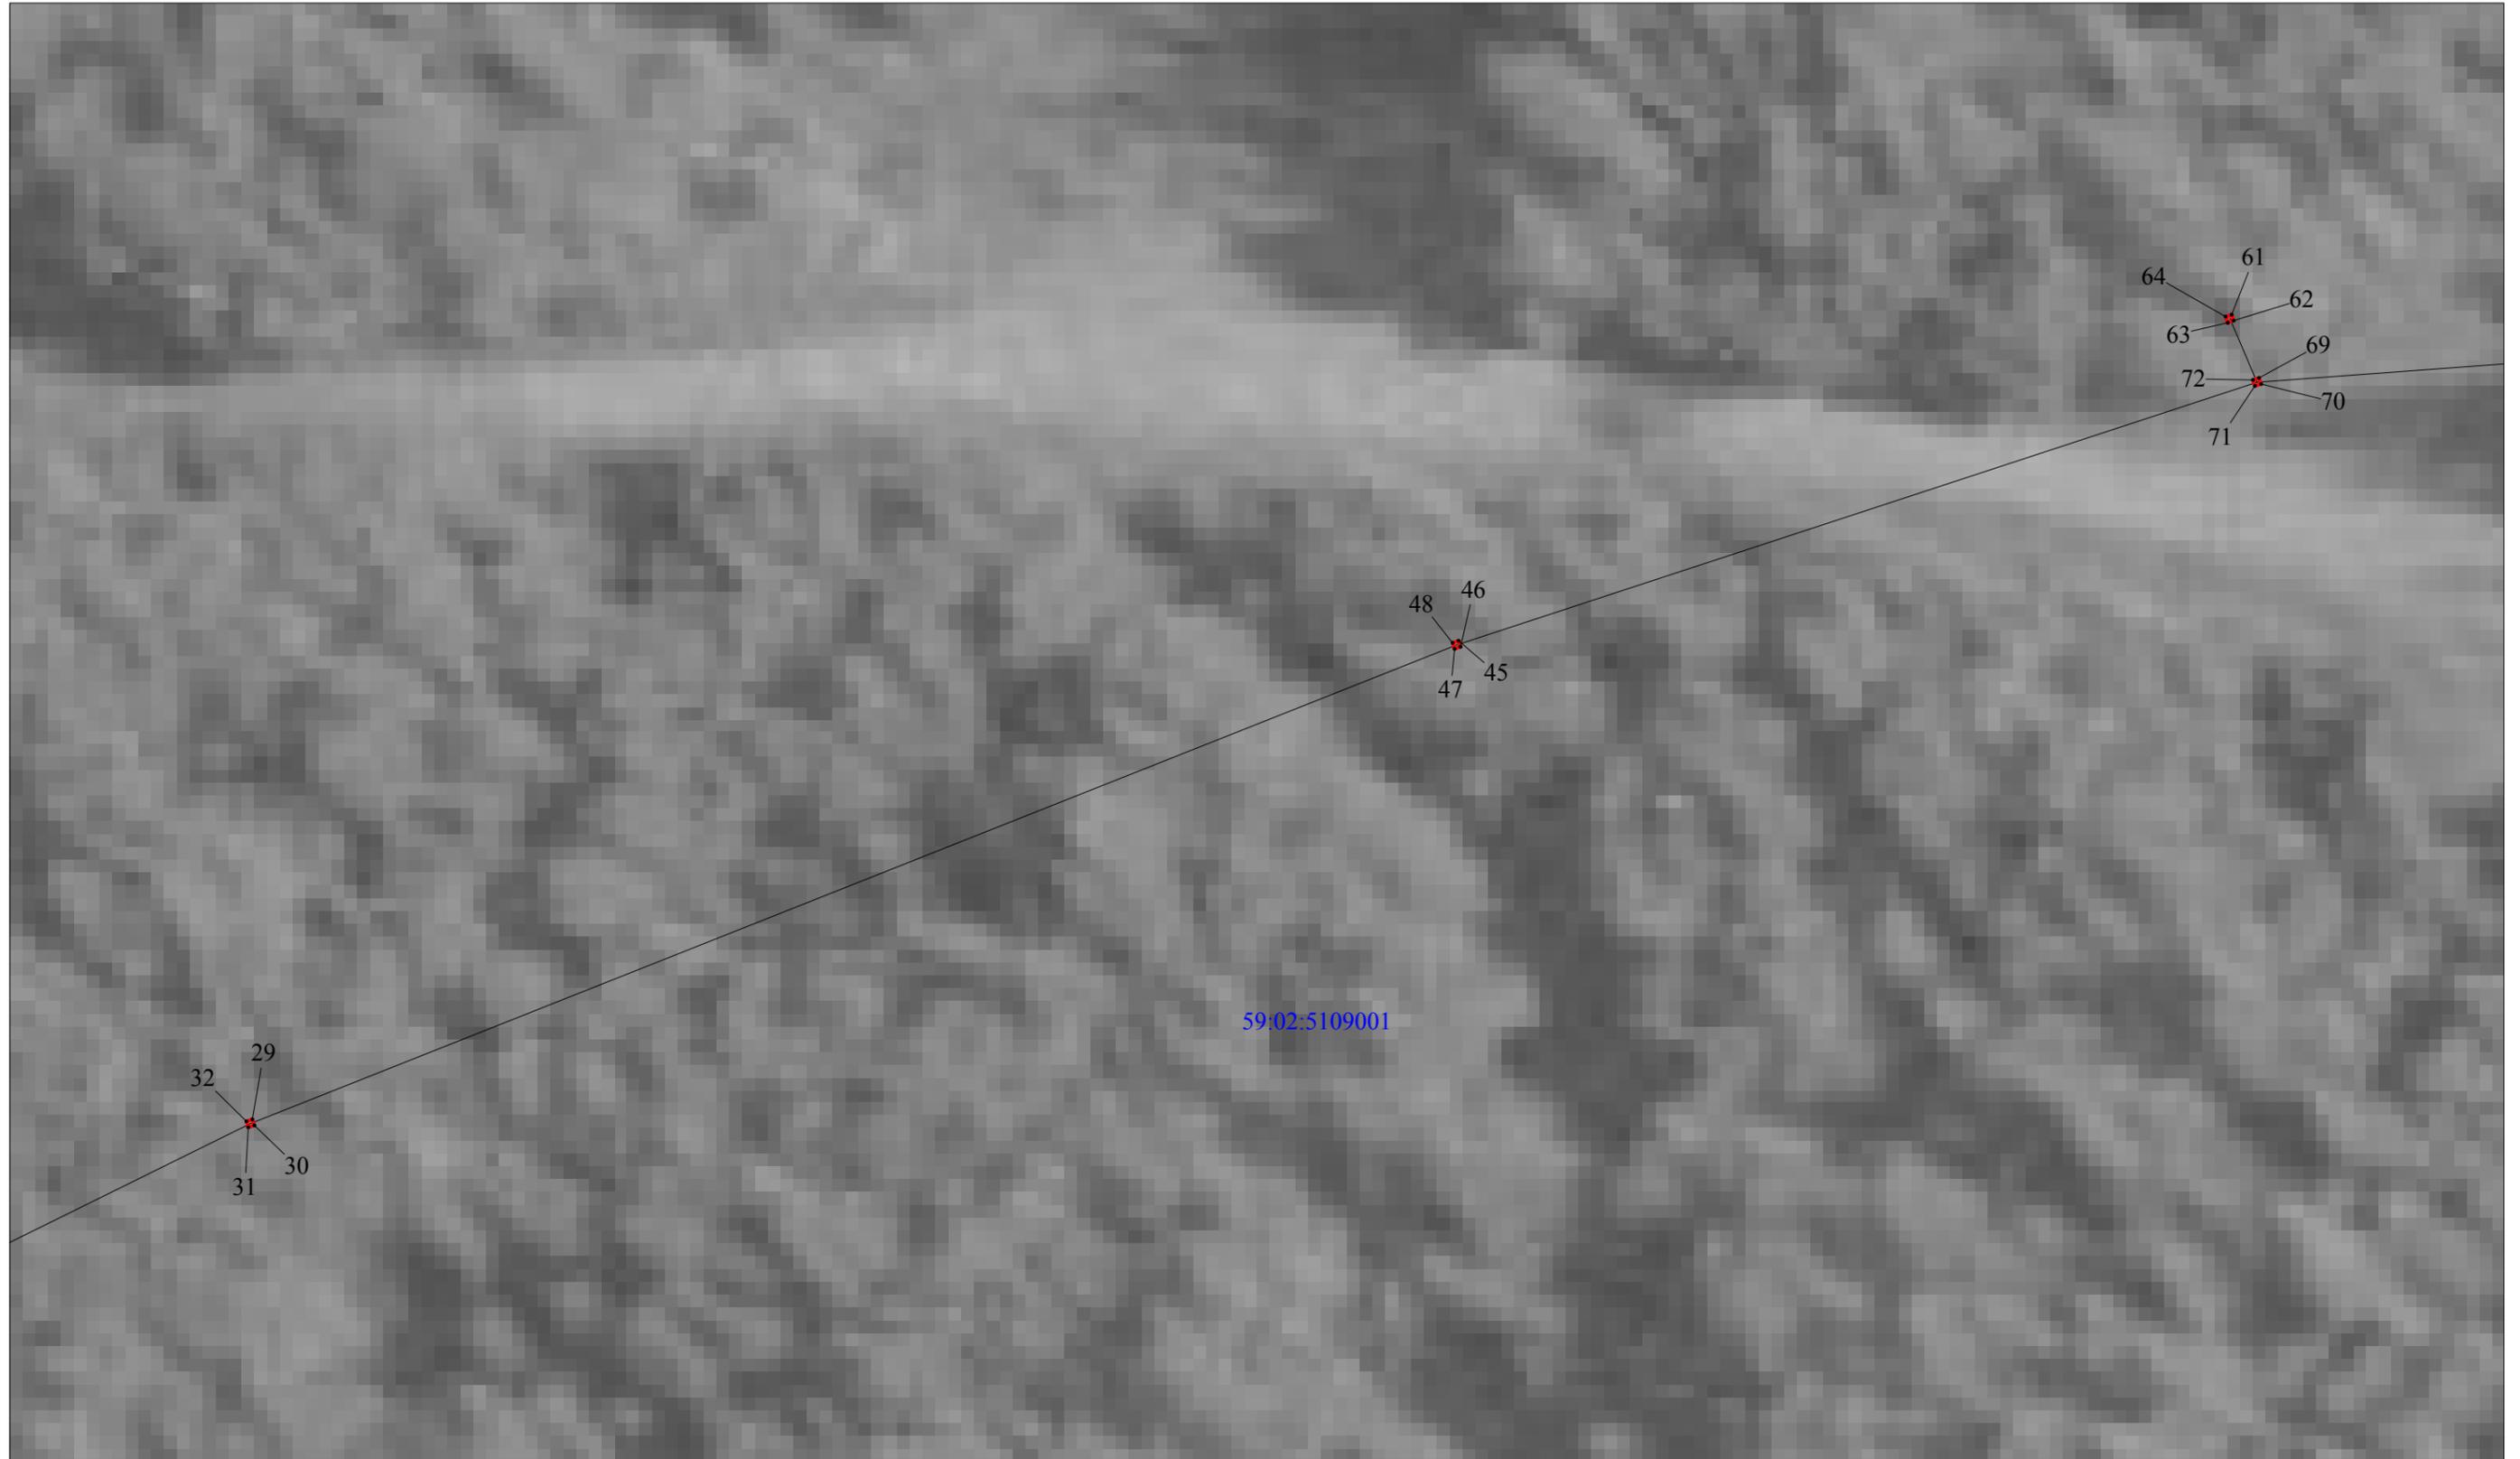


59:02:5109001

Условные обозначения

-  граница ВЛ
-  граница публичного сервитута
-  граница кадастрового квартала
-  граница земельного участка, учтенного в ГКН
- 59:18:2360101 кадастровый номер квартала
- :588 номер земельного участка, учтенного в ГКН


М 1:300

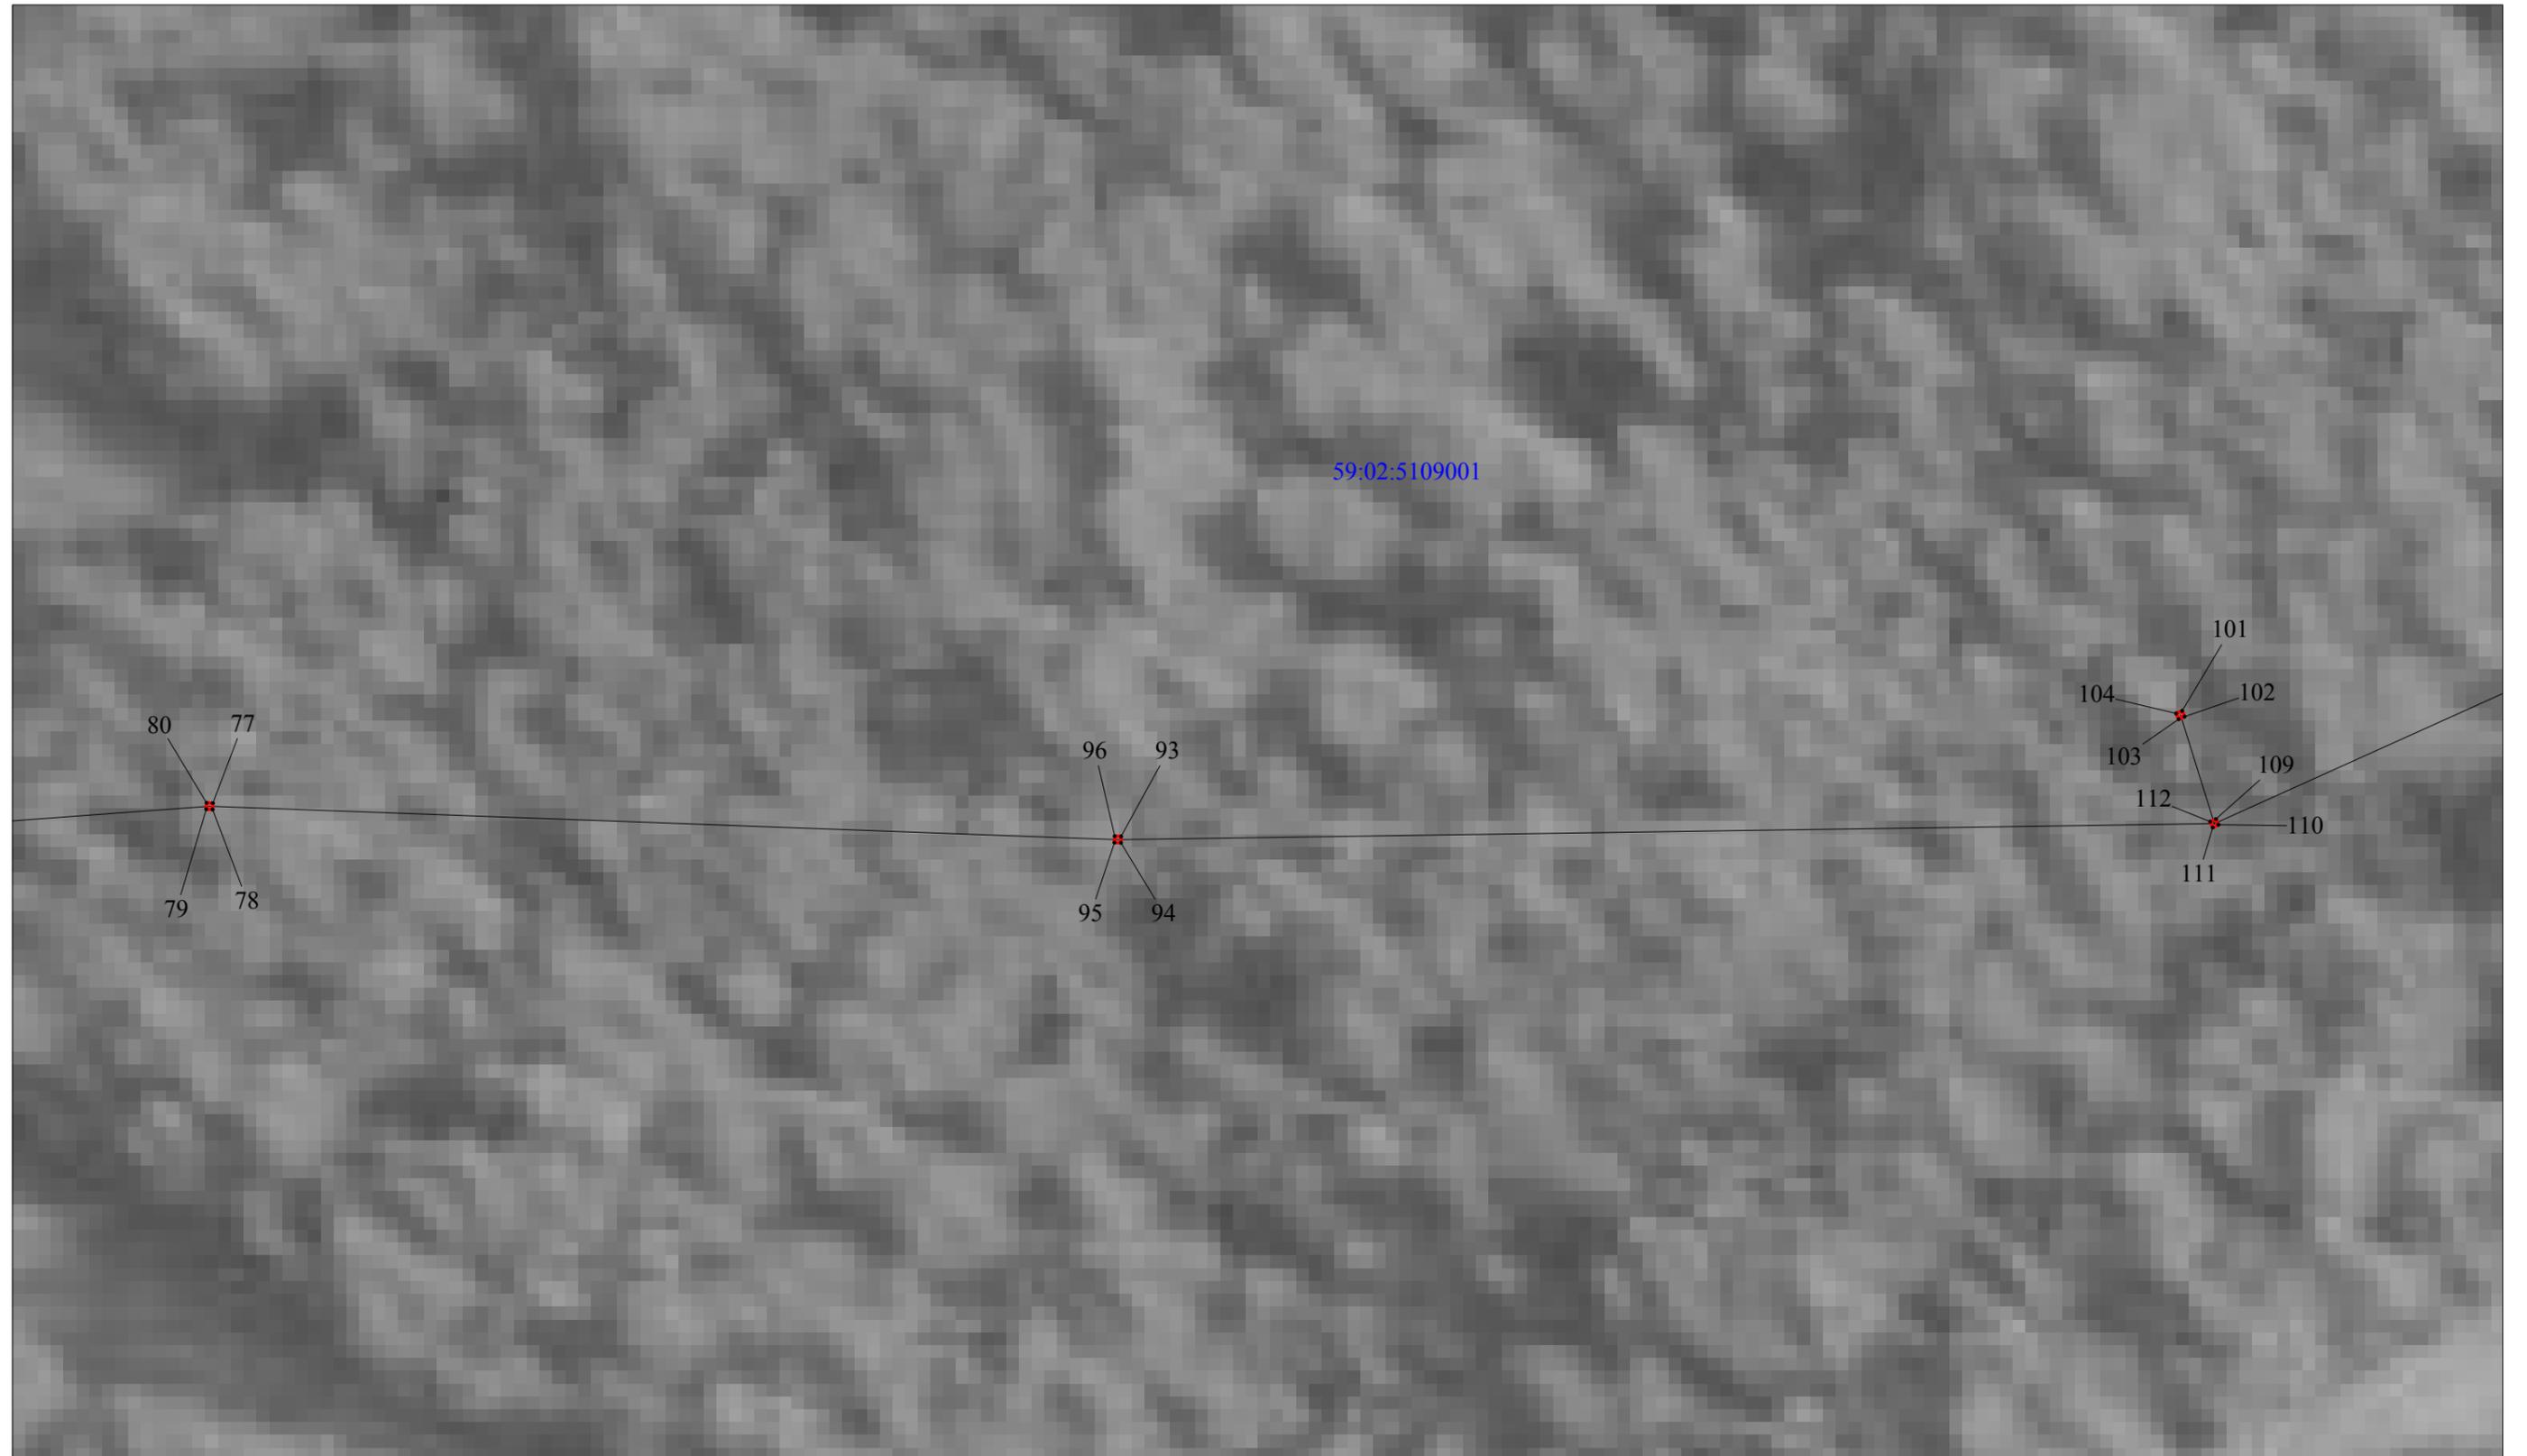

Условные обозначения

-  граница ВЛ
 -  граница публичного сервитута
 -  граница кадастрового квартала
 -  граница земельного участка, учтенного в ГКН
- 59:18:2360101 кадастровый номер квартала
:588 номер земельного участка, учтенного в ГКН


М 1:300

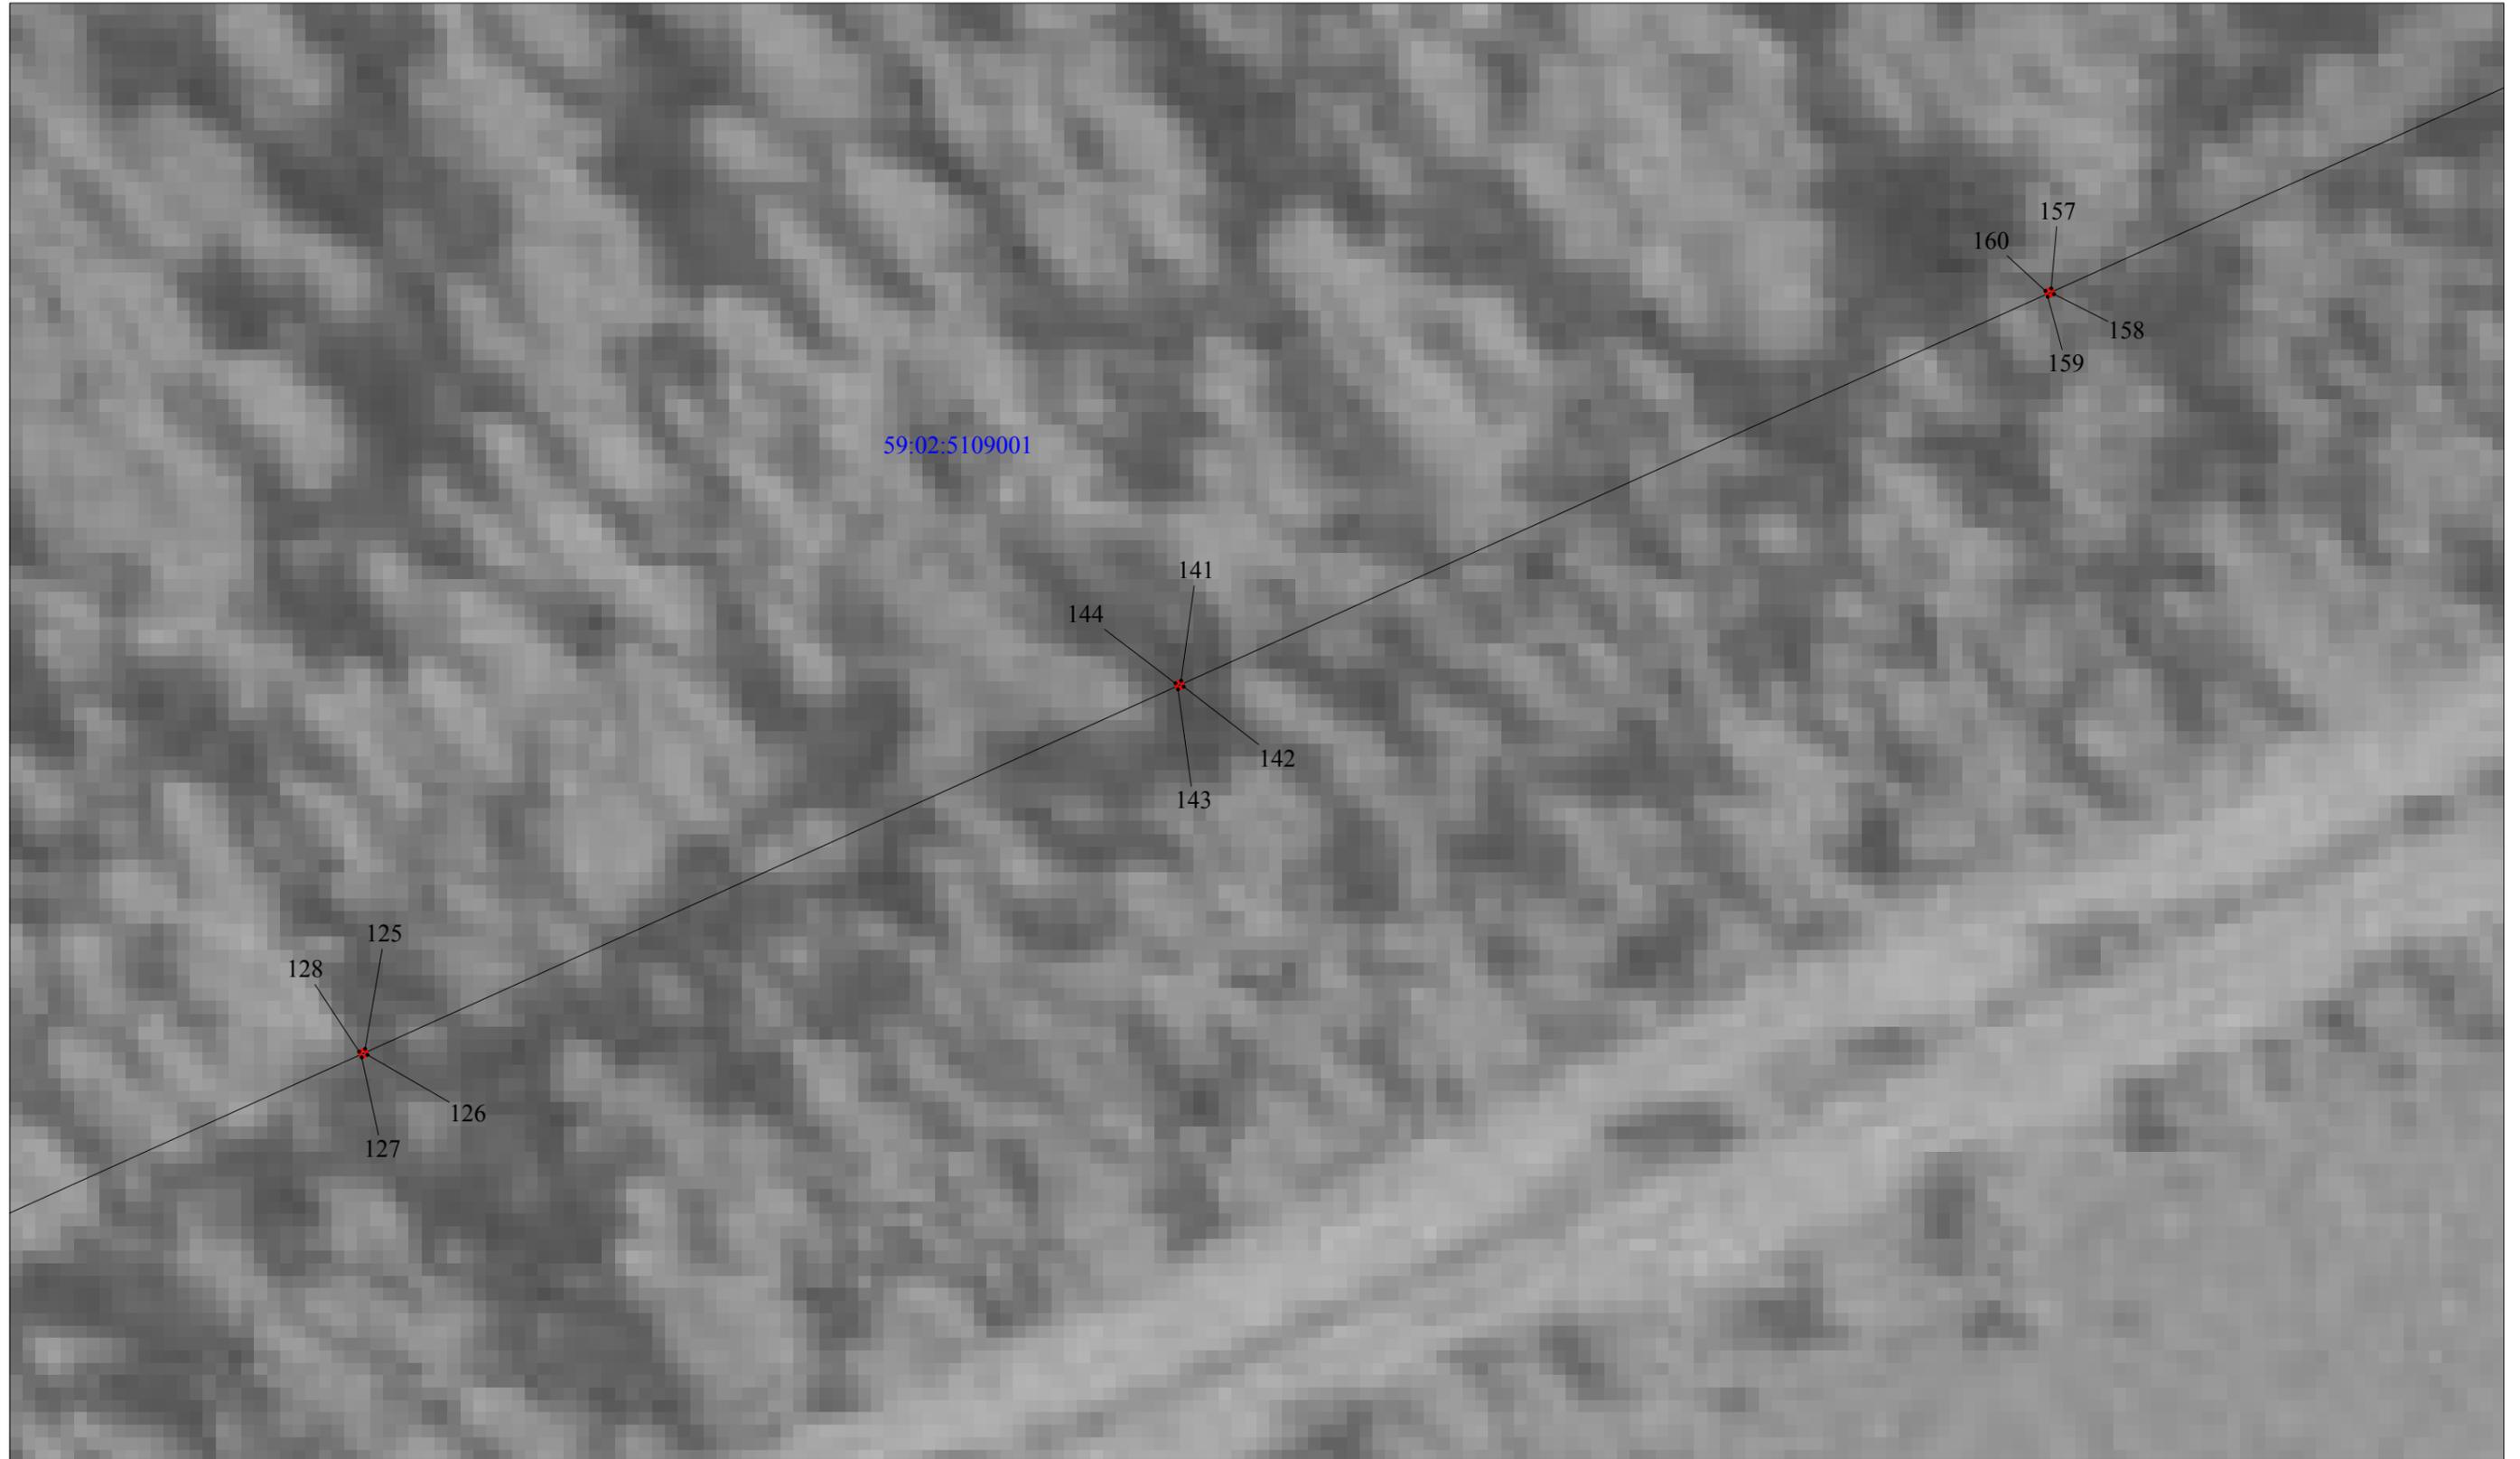

Условные обозначения

- граница ВЛ
- граница публичного сервитута
- граница кадастрового квартала
- граница земельного участка, учтенного в ГКН
- 59:18:2360101 кадастровый номер квартала
- :588 номер земельного участка, учтенного в ГКН


М 1:300

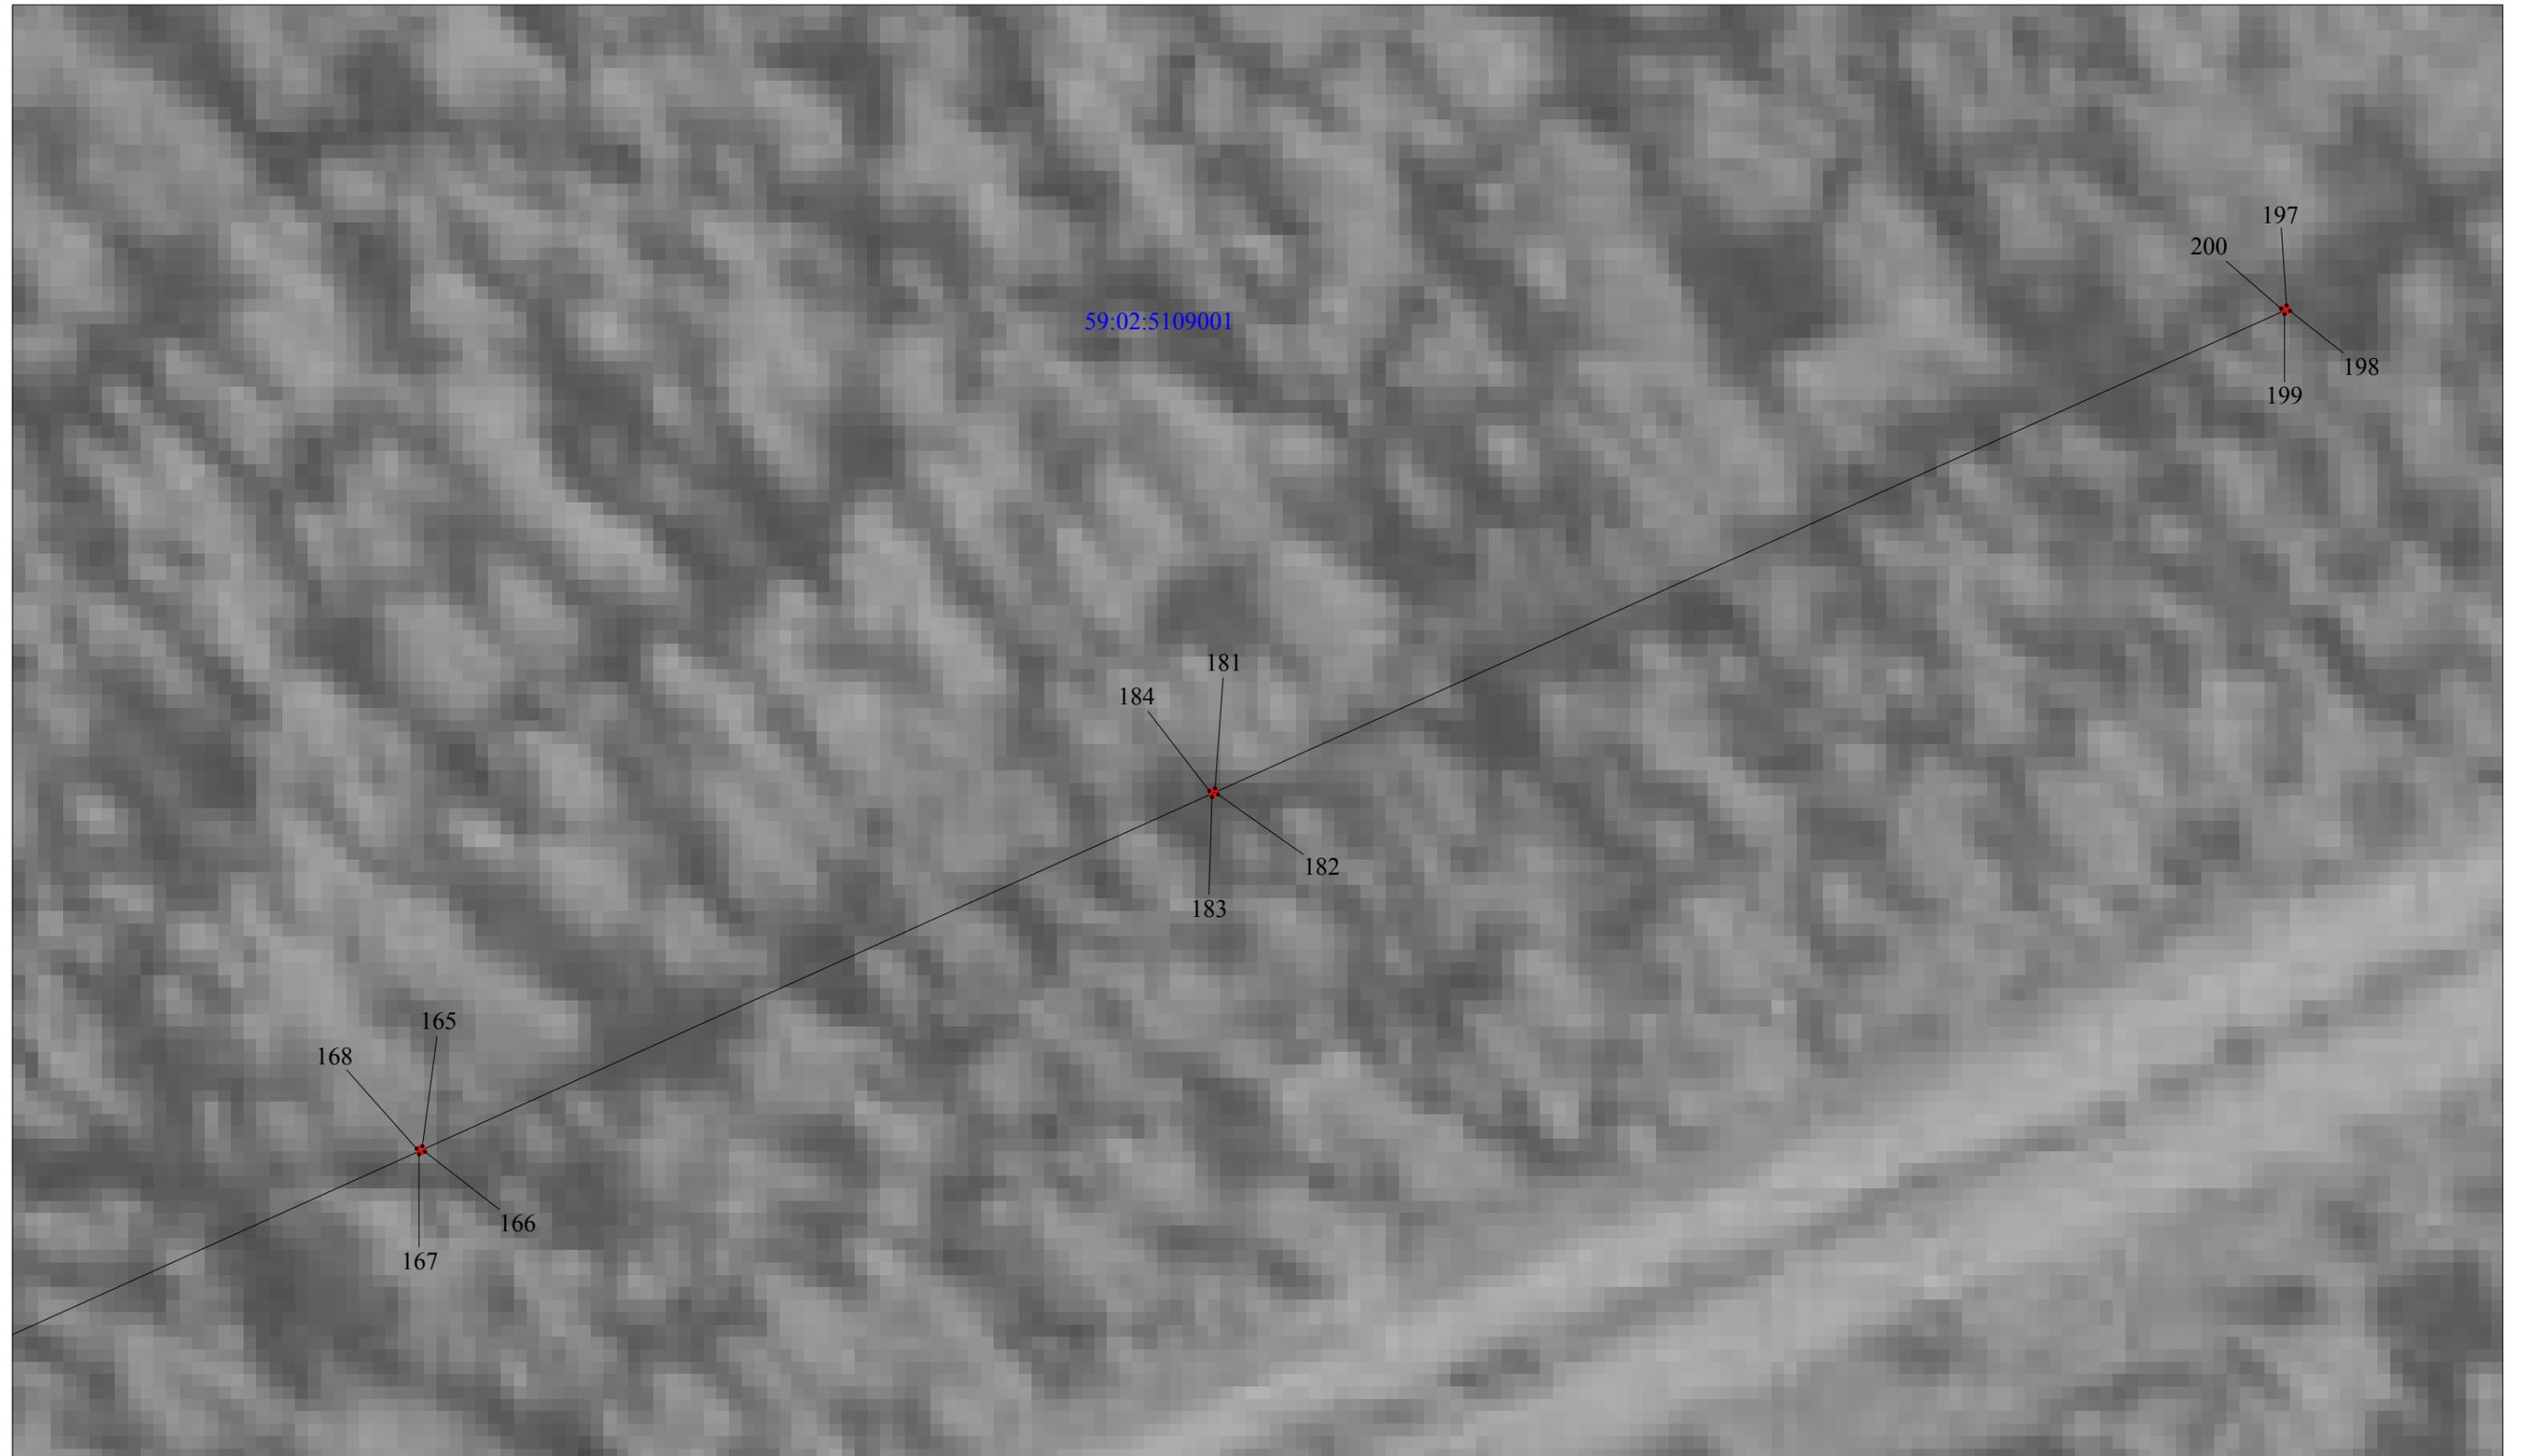

Условные обозначения

-  — граница ВЛ
 -  — граница публичного сервитута
 -  — граница кадастрового квартала
 -  — граница земельного участка, учтенного в ГКН
- 59:18:2360101 — кадастровый номер квартала
:588 — номер земельного участка, учтенного в ГКН

М 1:300

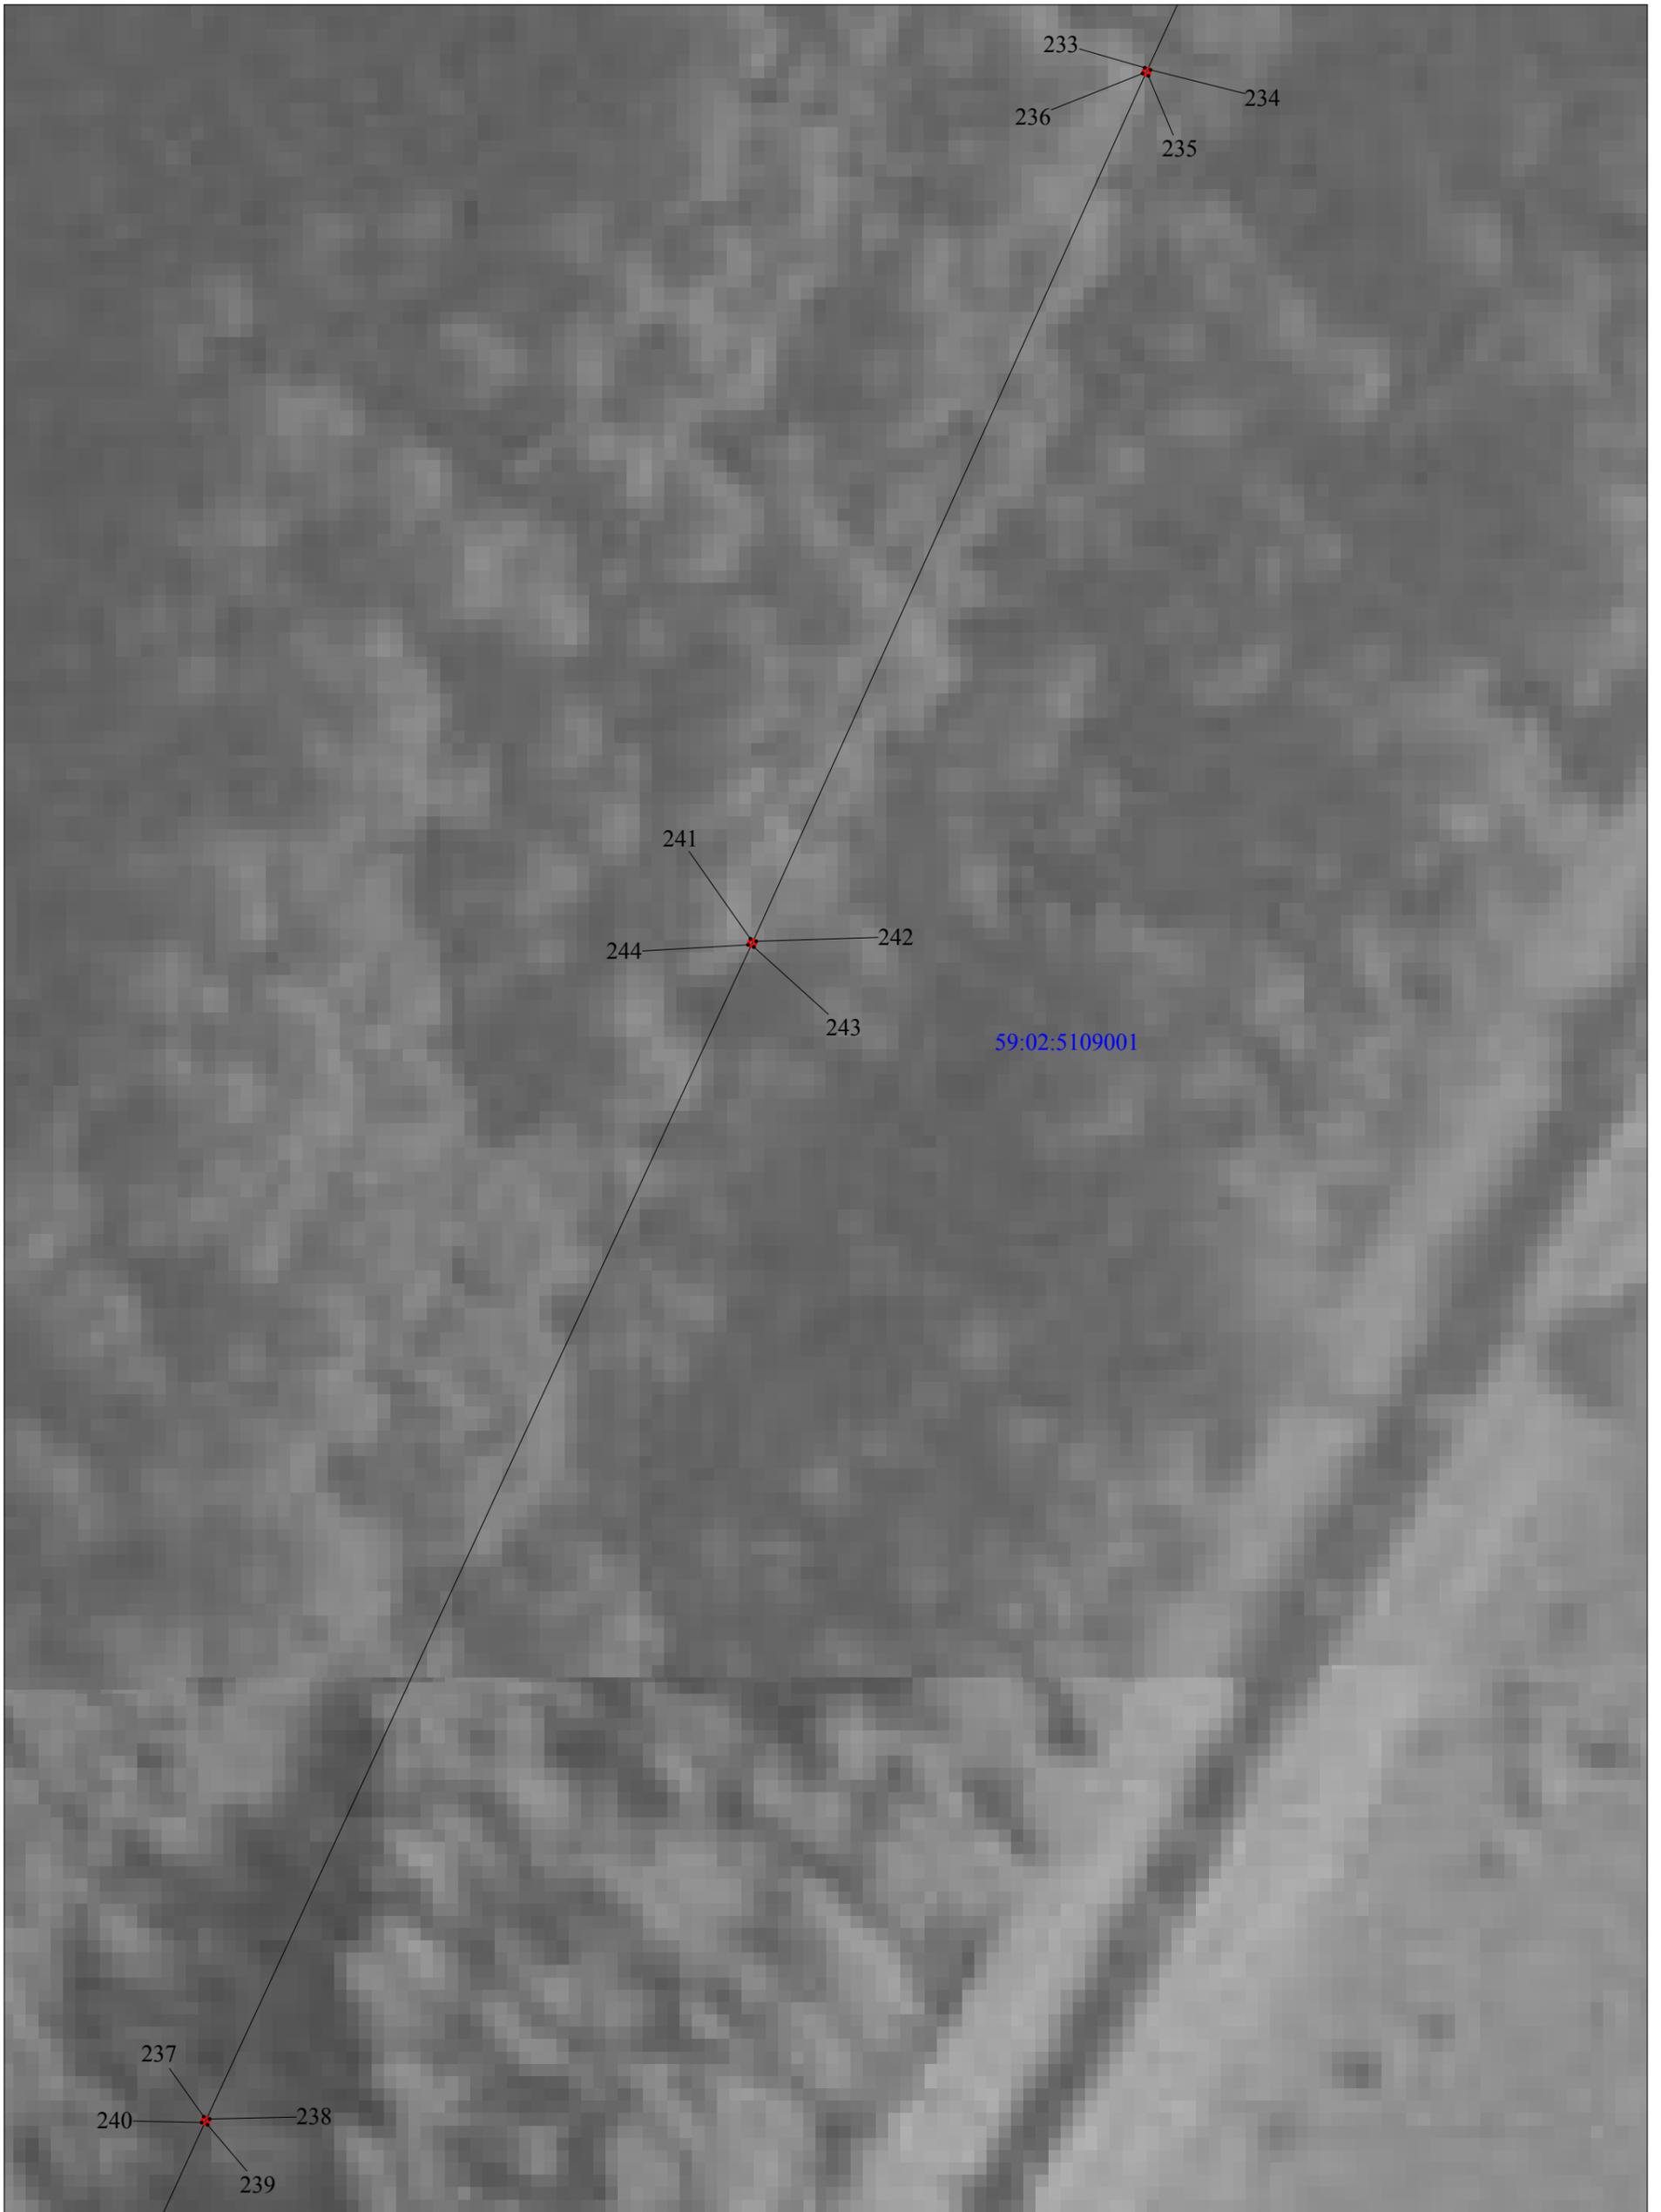

59:02:5109001

М 1:300

Условные обозначения

- □ — граница ВЛ
- □ — граница публичного сервитута
- □ — граница кадастрового квартала
- — граница земельного участка, учтенного в ГКН
- 59:18:2360101 кадастровый номер квартала
- :588 номер земельного участка, учтенного в ГКН




59:02:5109001

М 1:300

Условные обозначения

-  граница ВЛ
-  граница публичного сервитута
-  граница кадастрового квартала
-  граница земельного участка, учтенного в ГКН
- 59:18:2360101 кадастровый номер квартала
- :588 номер земельного участка, учтенного в ГКН

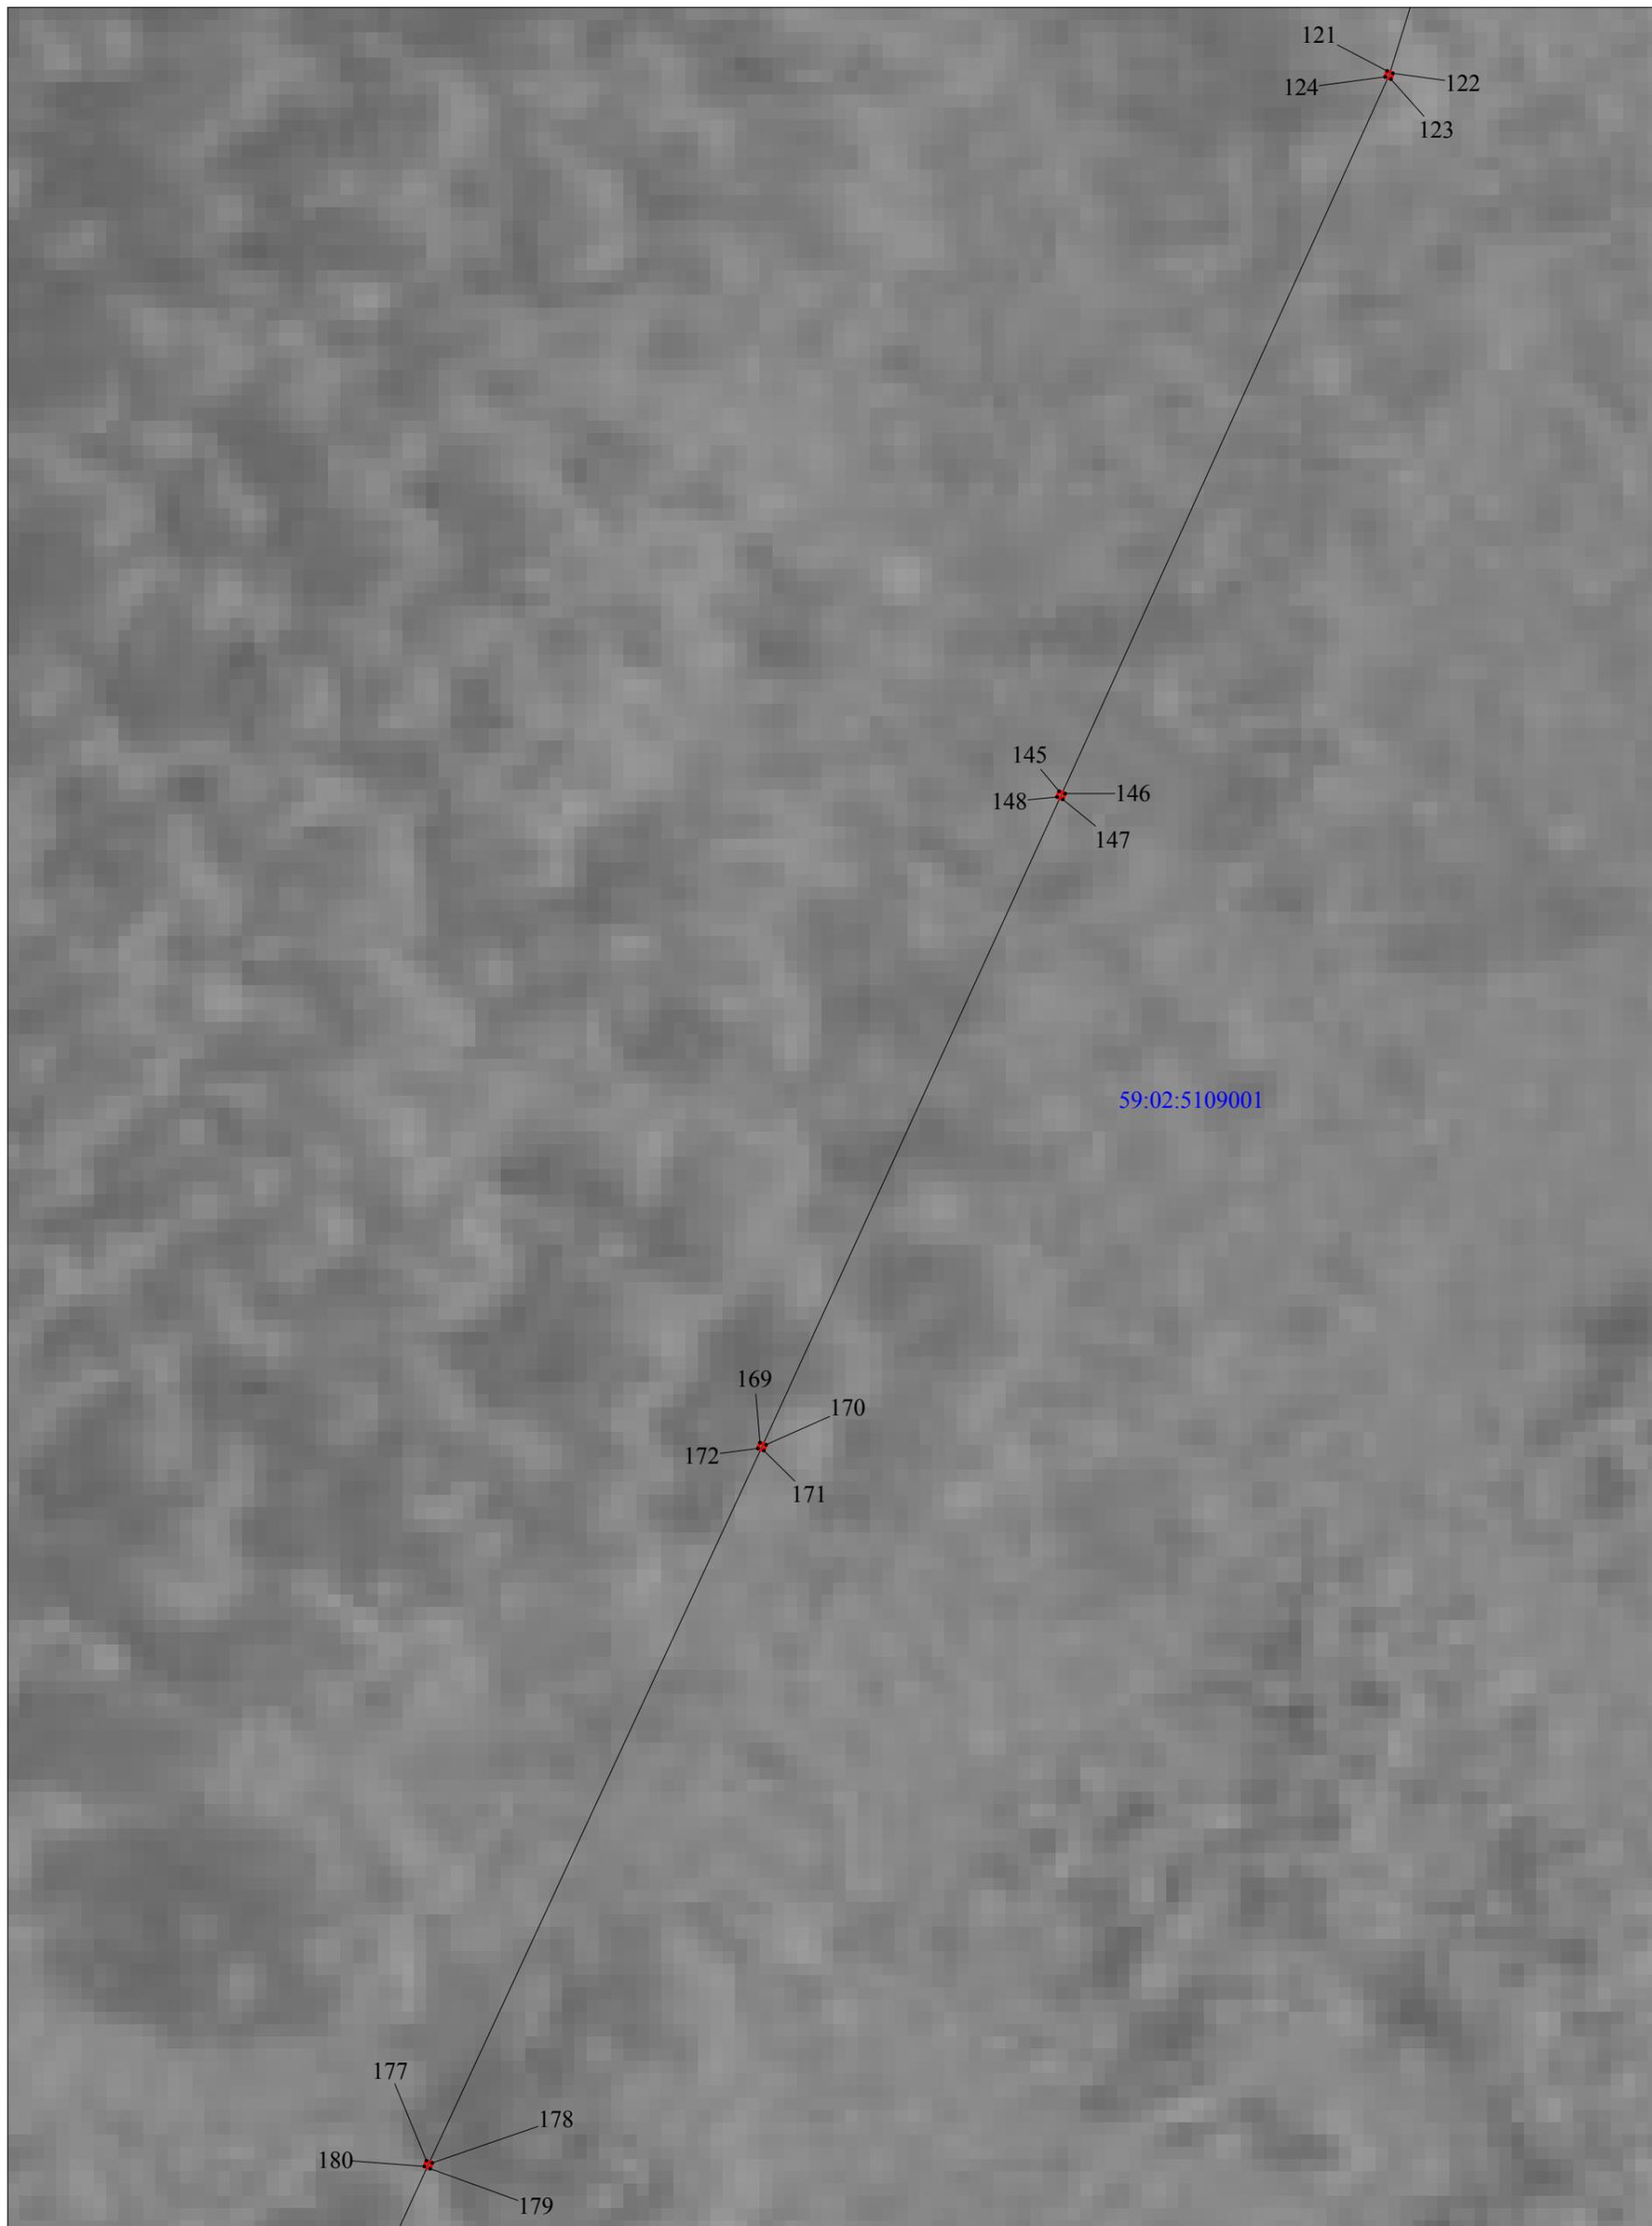


Условные обозначения

- граница ВЛ
- граница публичного сервитута
- граница кадастрового квартала
- граница земельного участка, учтенного в ГКН

59:18:2360101
:588

кадастровый номер квартала
номер земельного участка, учтенного в ГКН

М 1:300

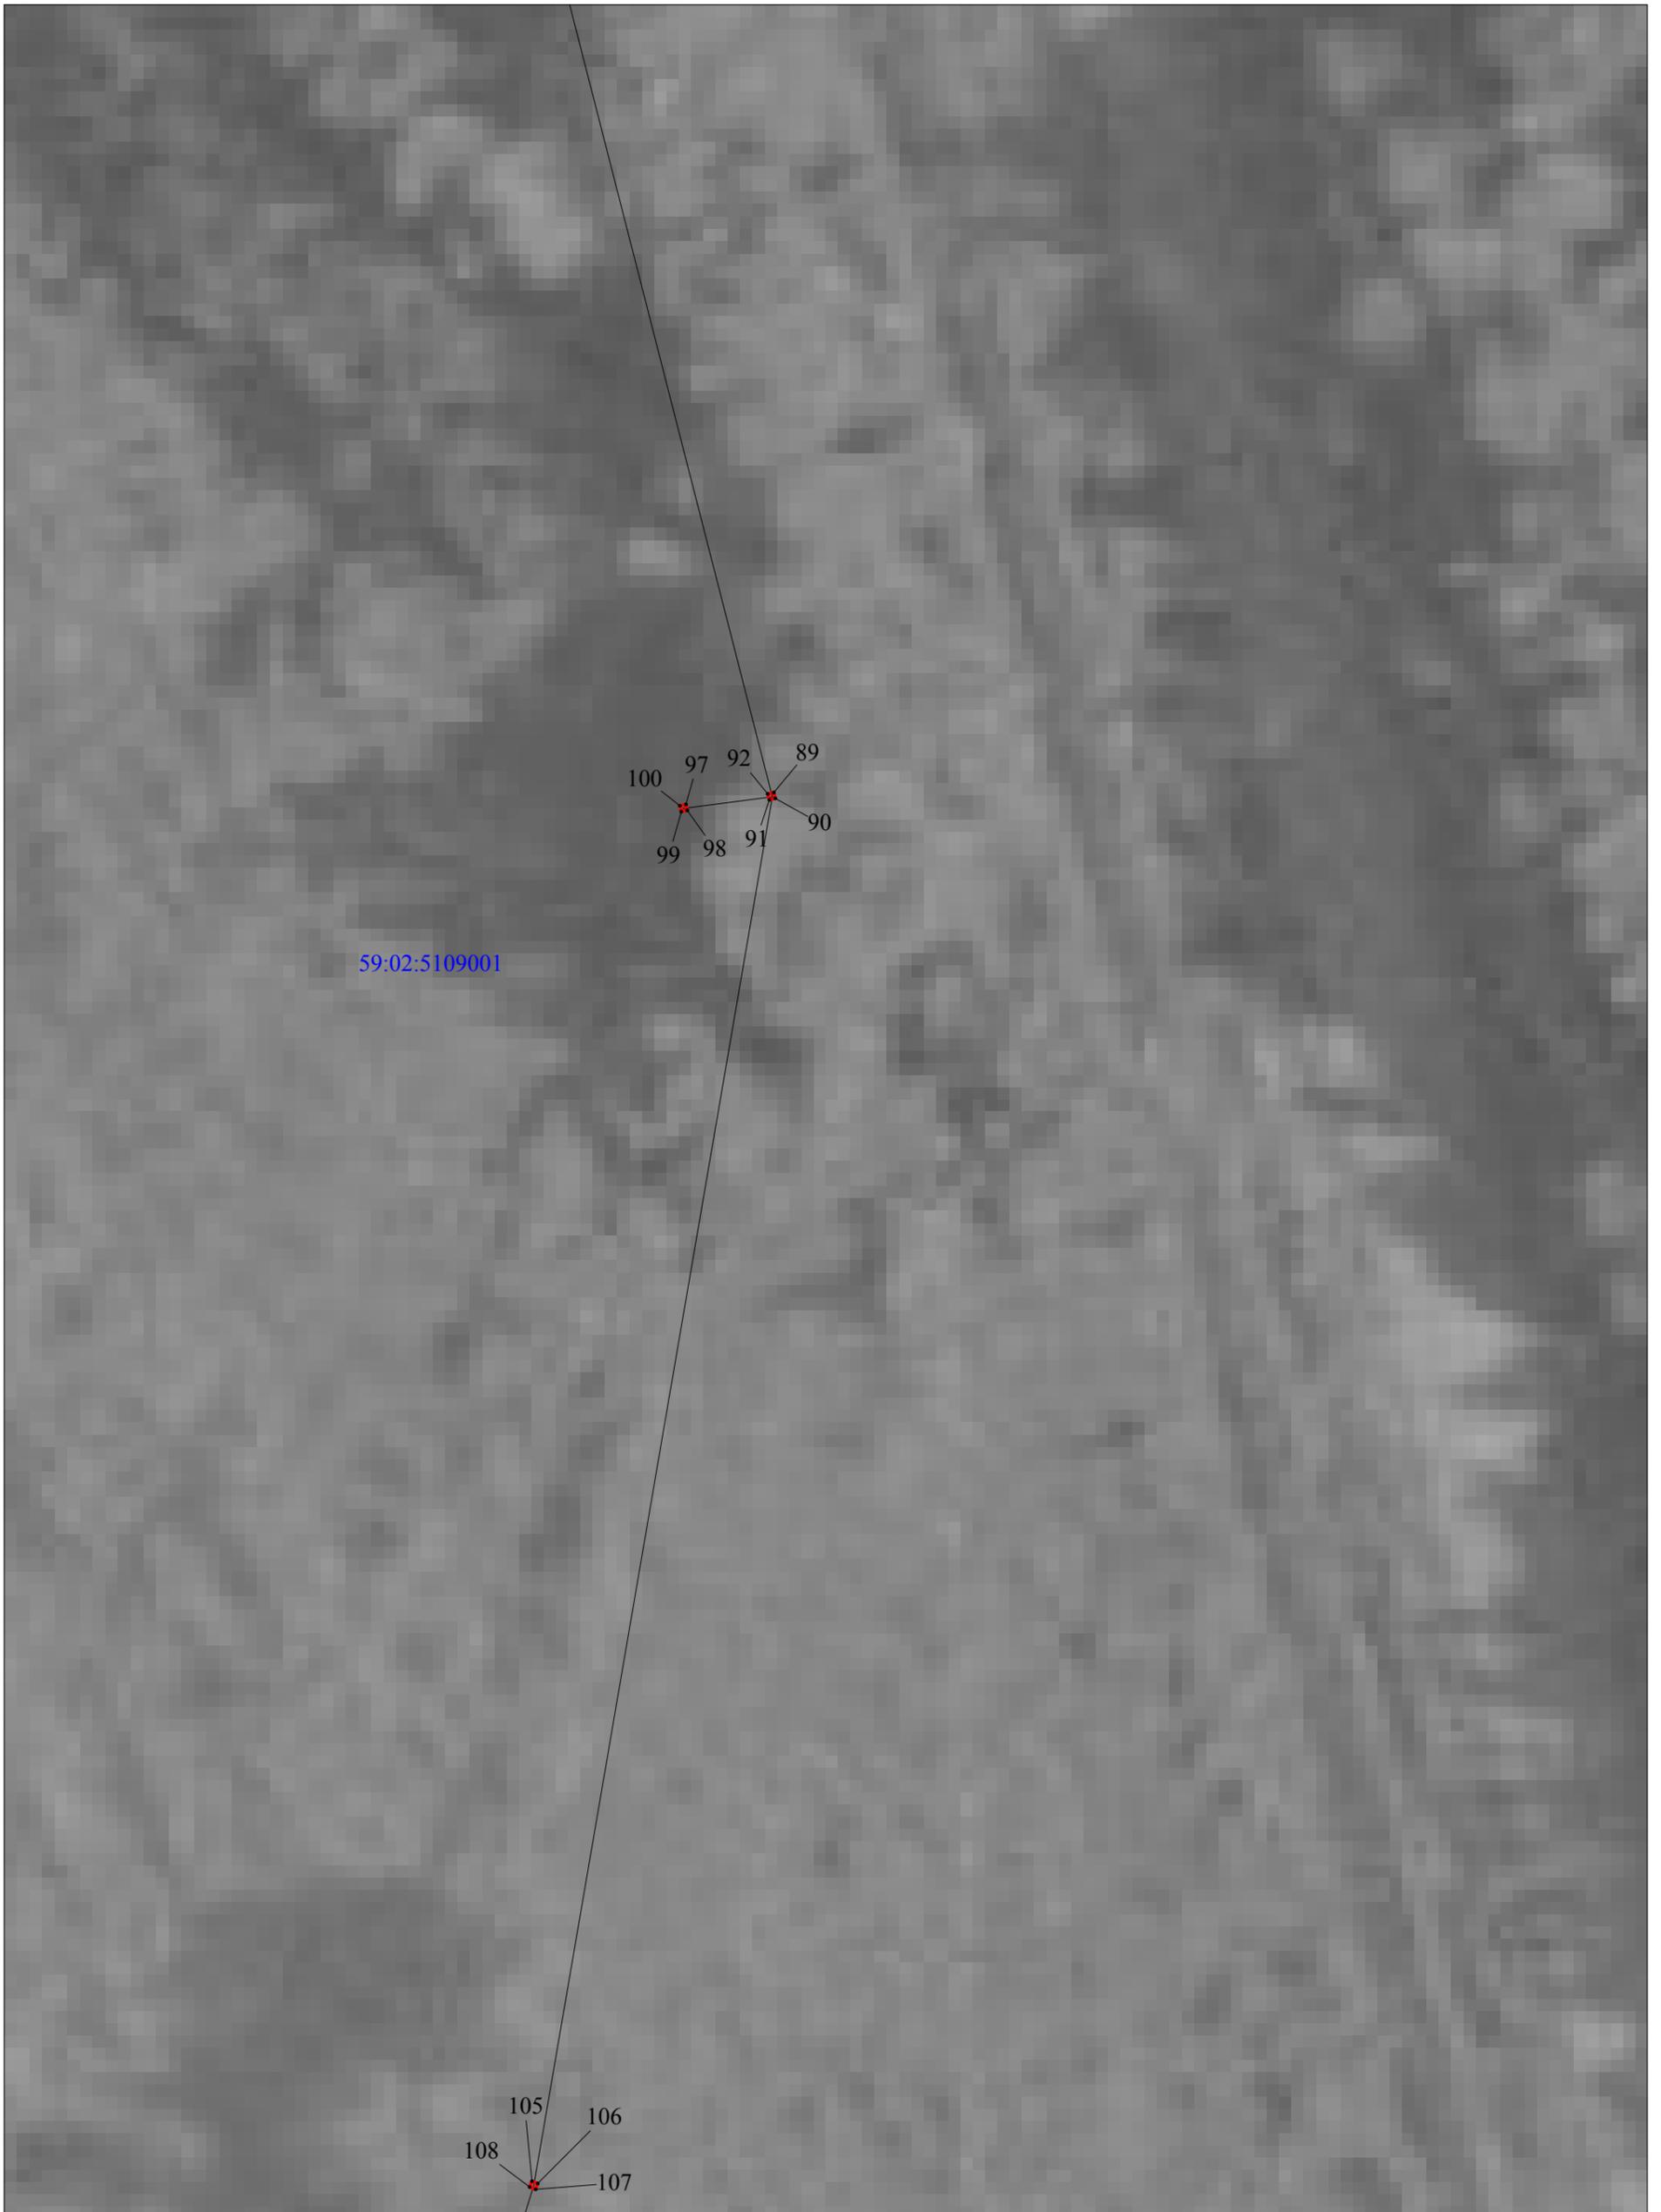


59:02:5109001

105 106
108 107

М 1:300

Условные обозначения


- □ — граница ВЛ
- □ — граница публичного сервитута
- □ — граница кадастрового квартала
- □ — граница земельного участка, учтенного в ГКН
- 59:18:2360101 кадастровый номер квартала
- :588 номер земельного участка, учтенного в ГКН

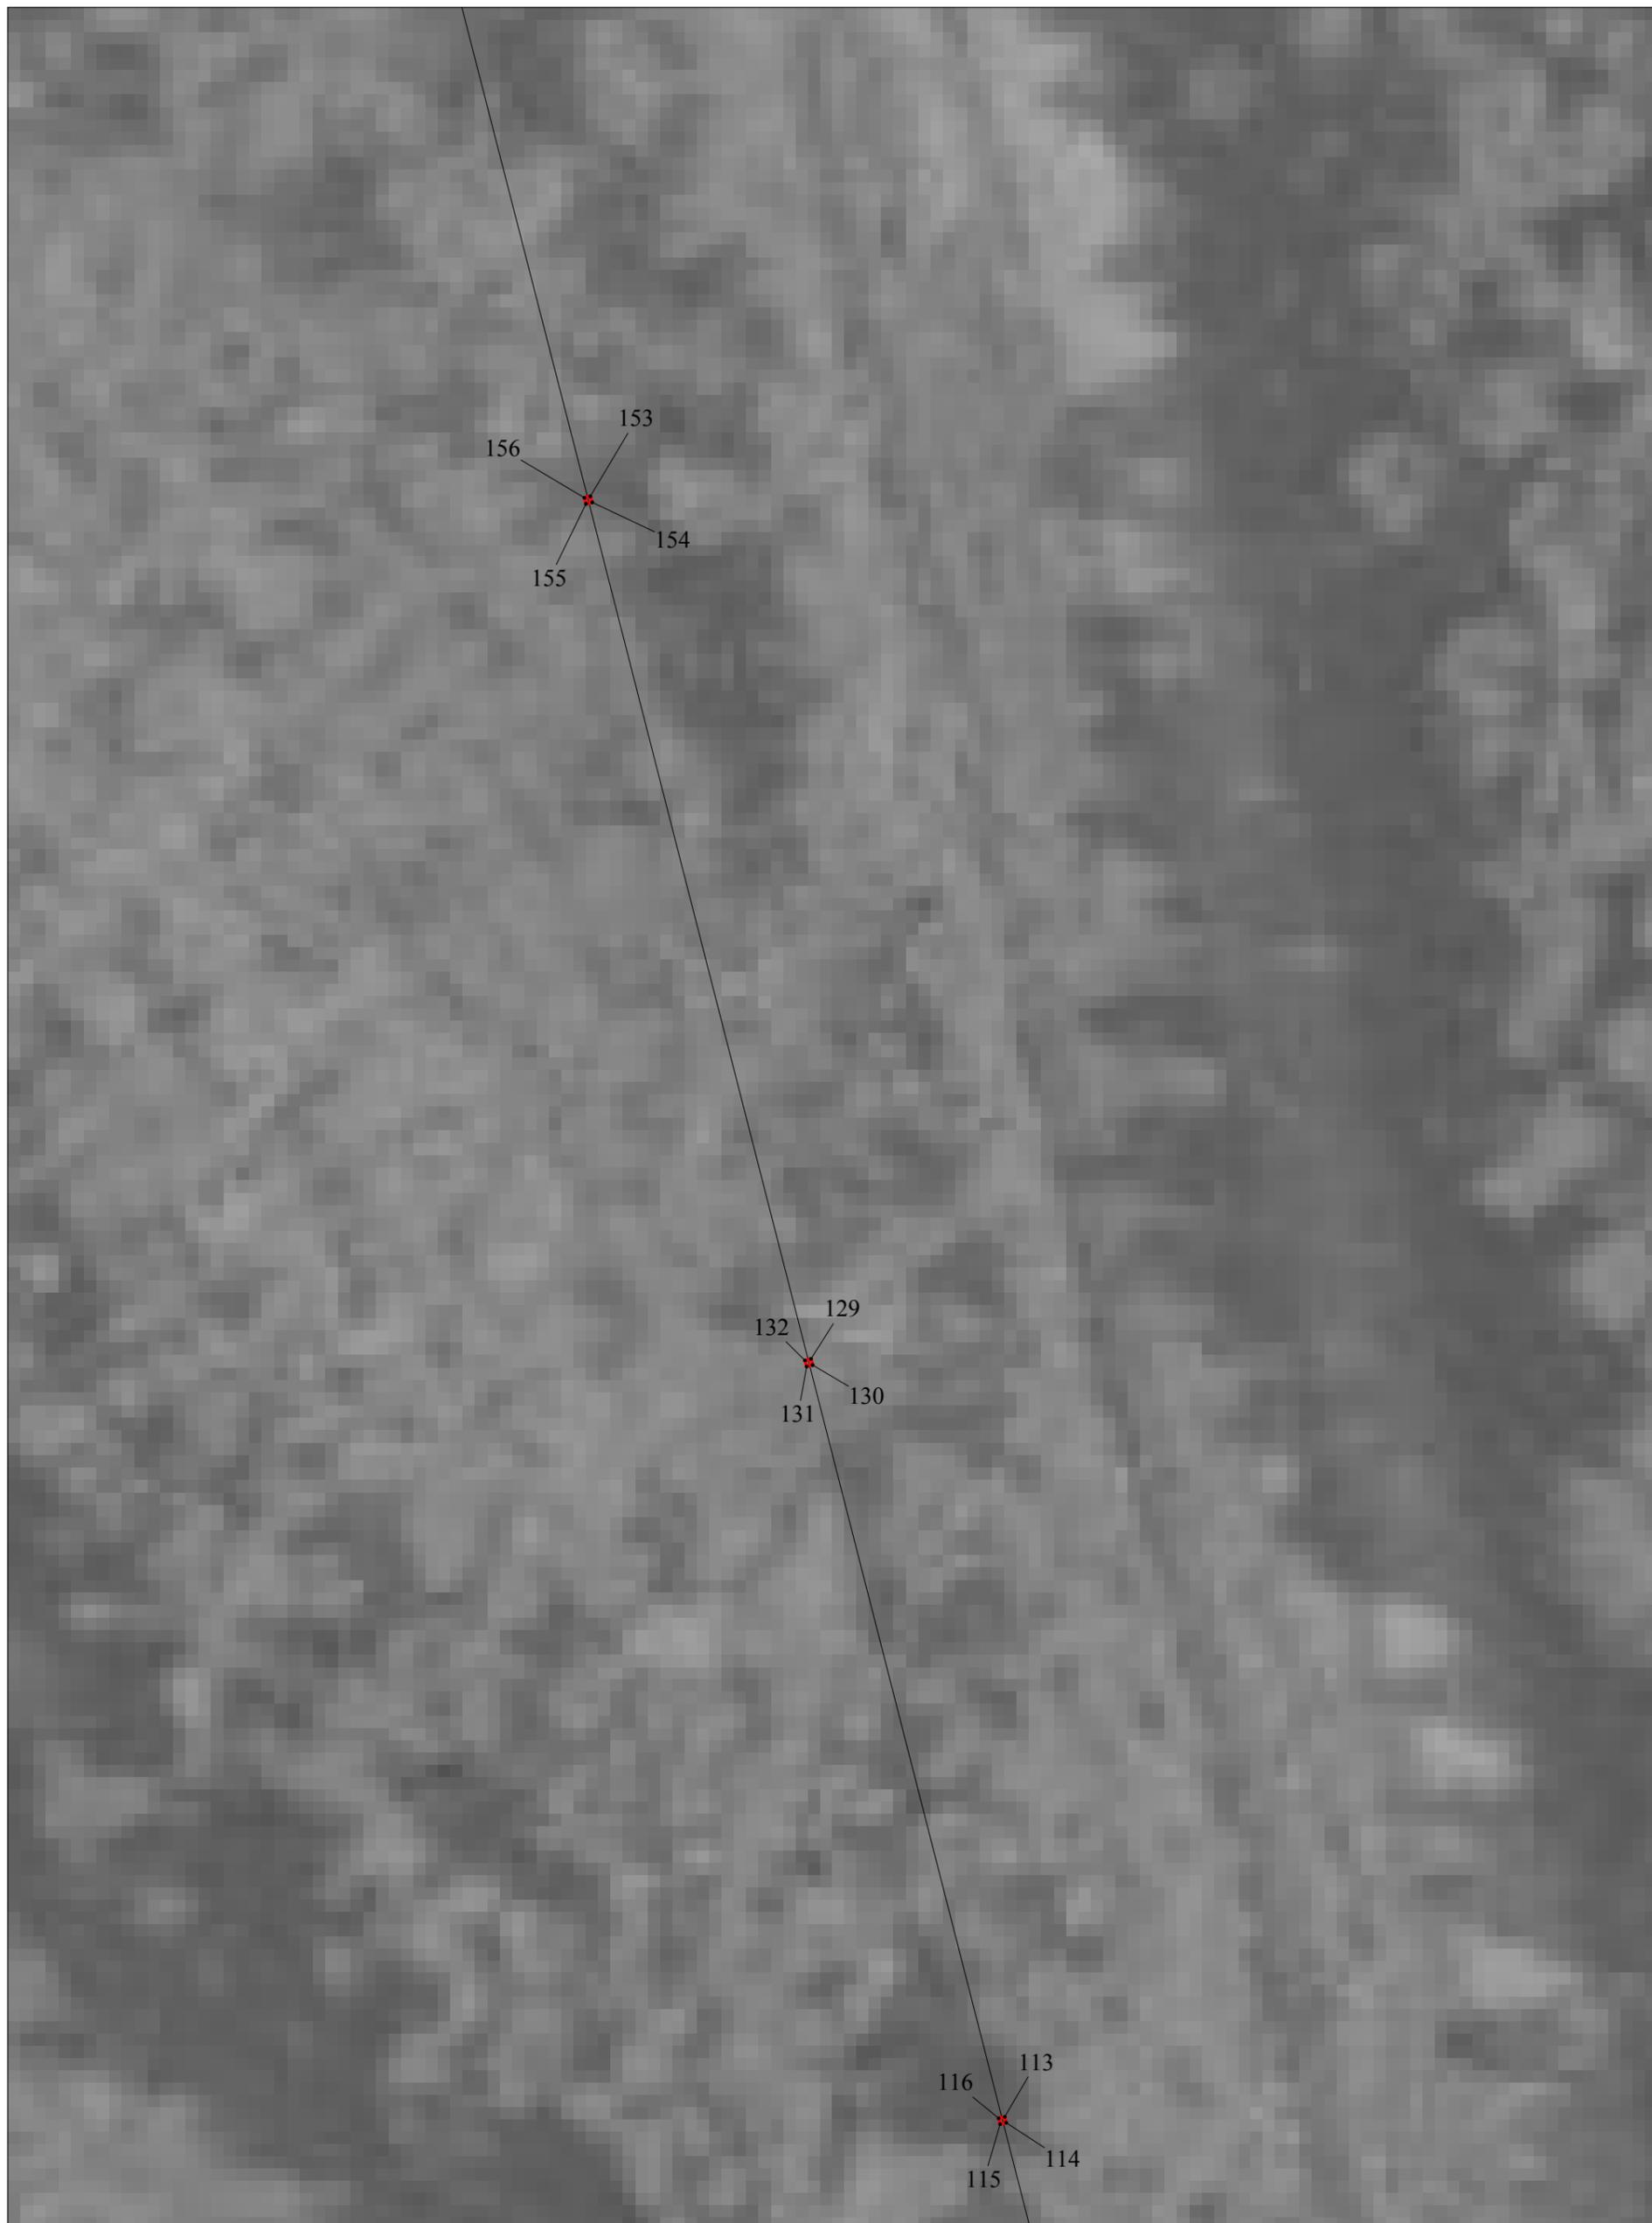

М 1:300

Условные обозначения


	граница ВЛ
	граница публичного сервитута
	граница кадастрового квартала
	граница земельного участка, учтенного в ГКН
59:18:2360101	кадастровый номер квартала
:588	номер земельного участка, учтенного в ГКН

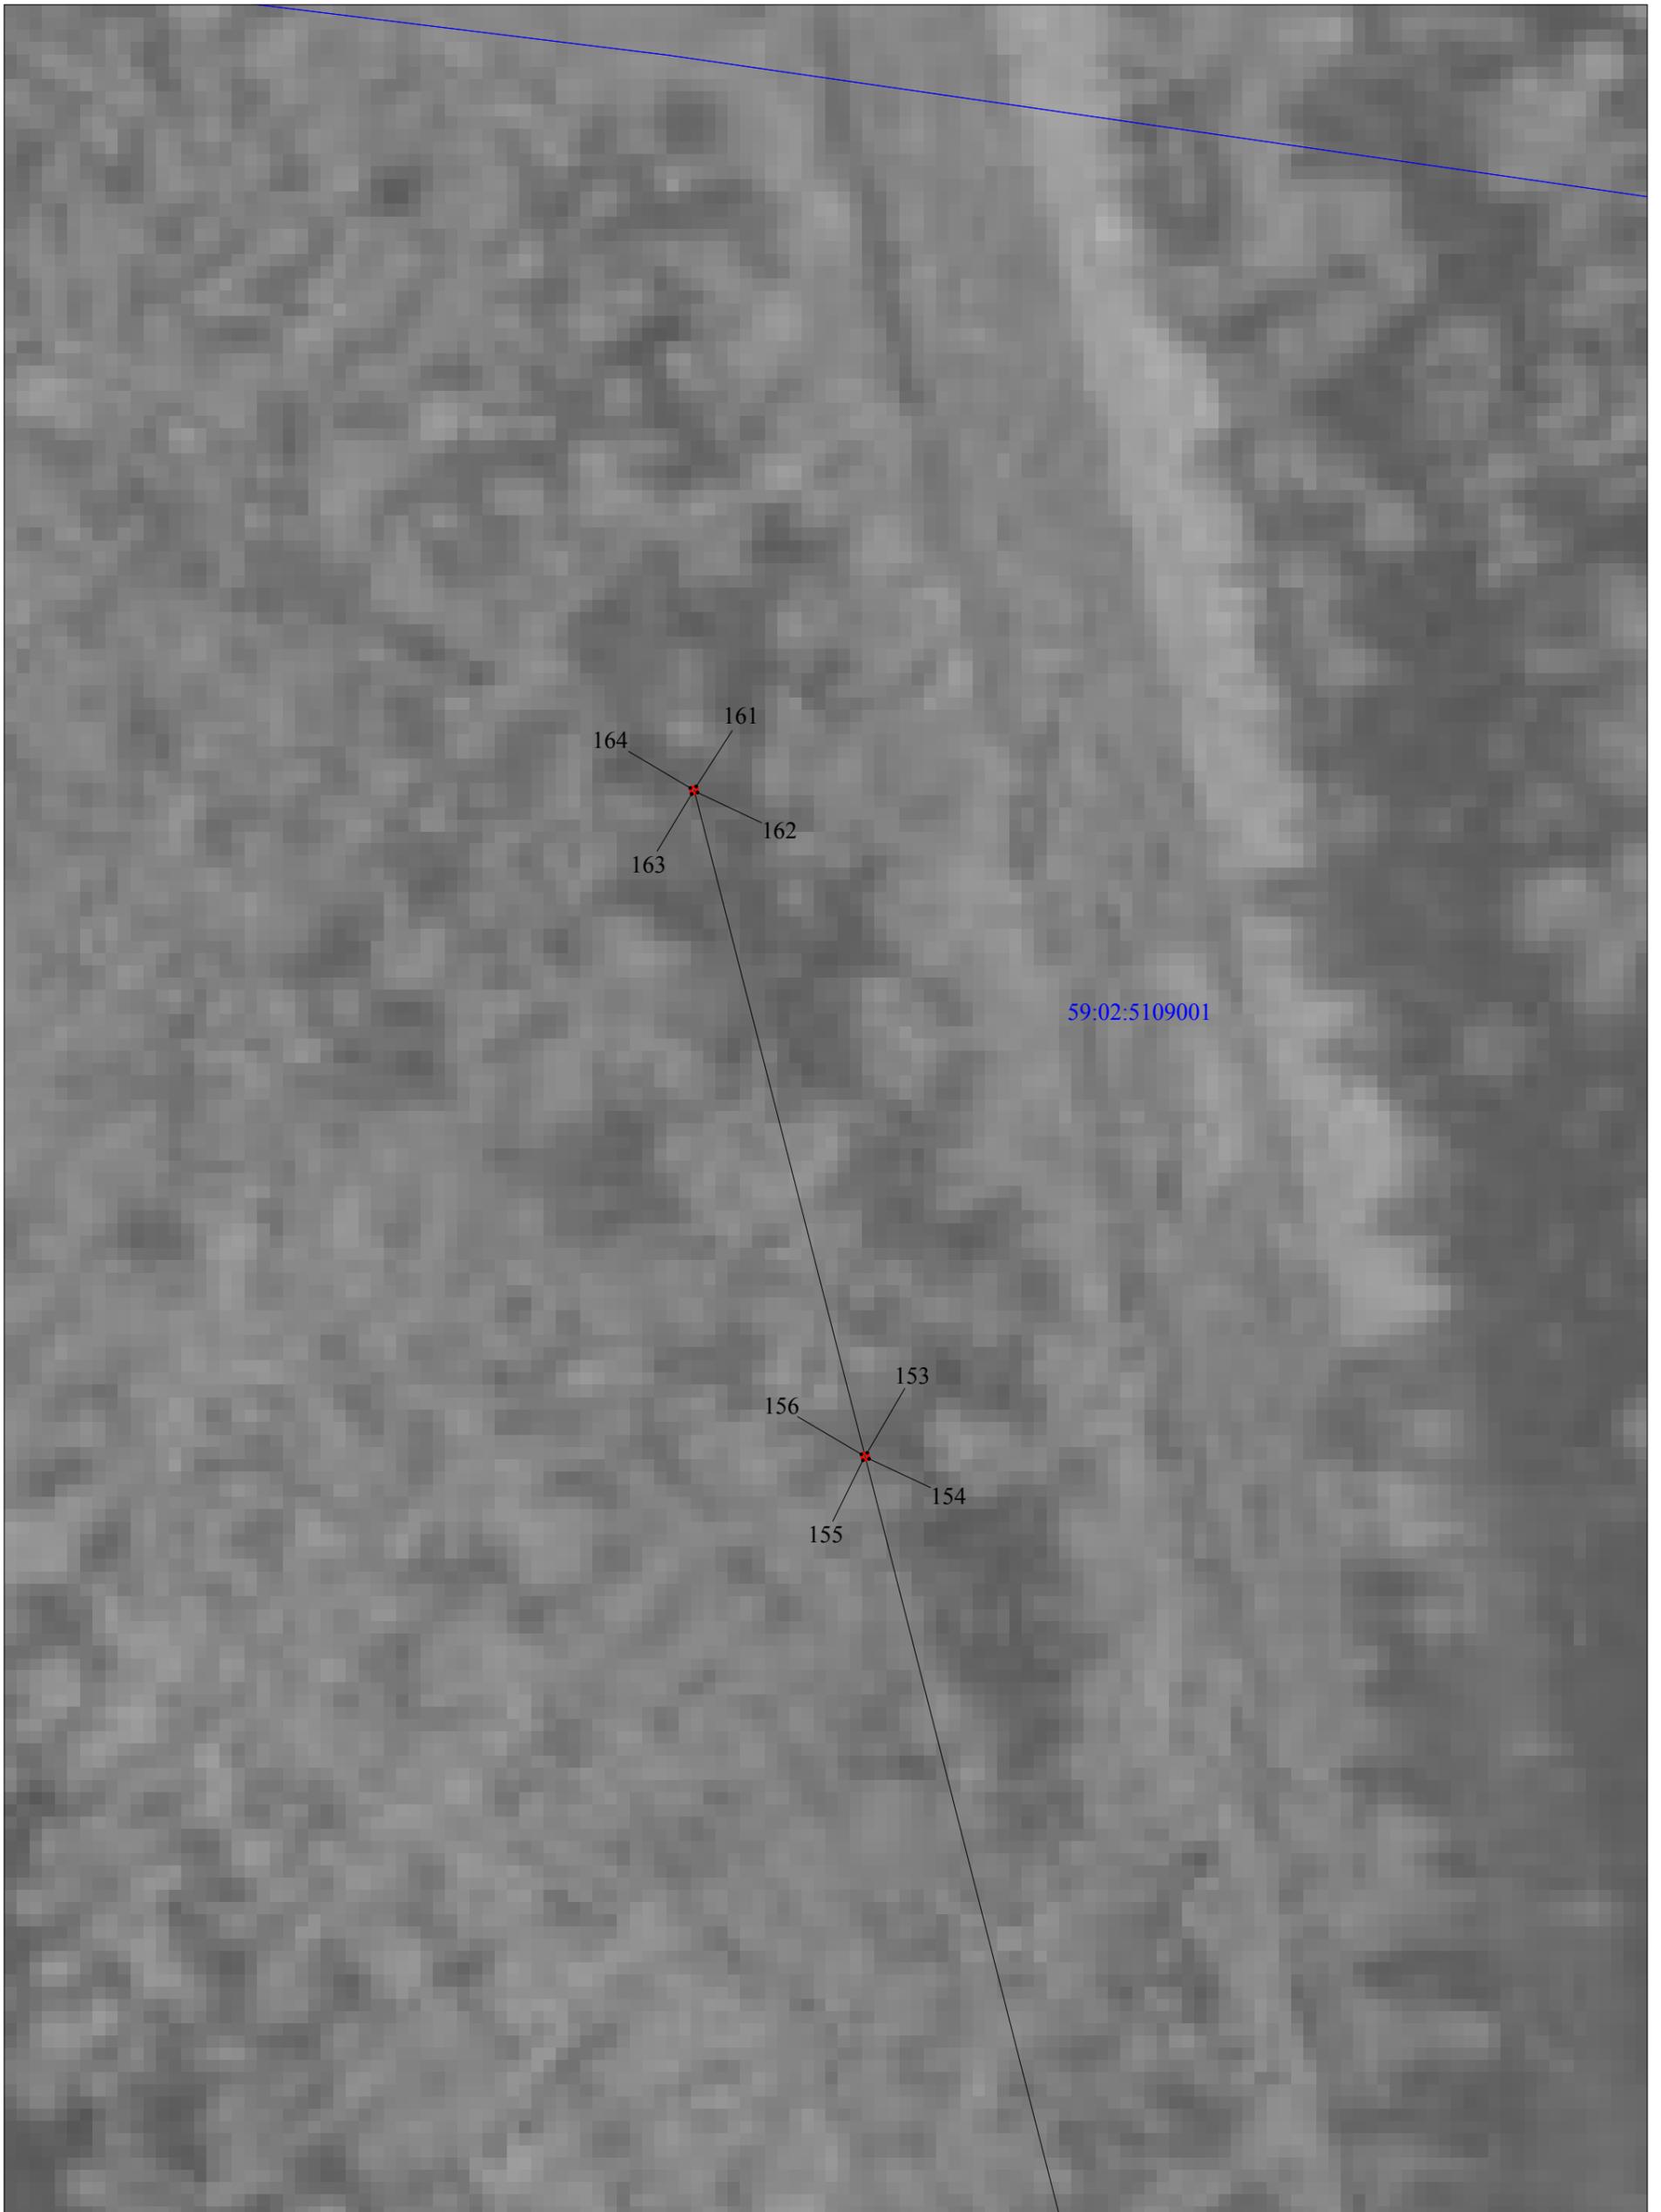

- Условные обозначения
-  граница ВЛ
 -  граница публичного сервитута
 -  граница кадастрового квартала
 -  граница земельного участка, учтенного в ГКН
- 59:18:2360101
:588
- кадастровый номер квартала
номер земельного участка, учтенного в ГКН

М 1:300


Схема расположения границ публичного сервитута по объекту ВЛ
6кВ от ПС 35/6кВ Яйва фидер №2
Пермский край, г.Александровск
План границ объекта землеустройства

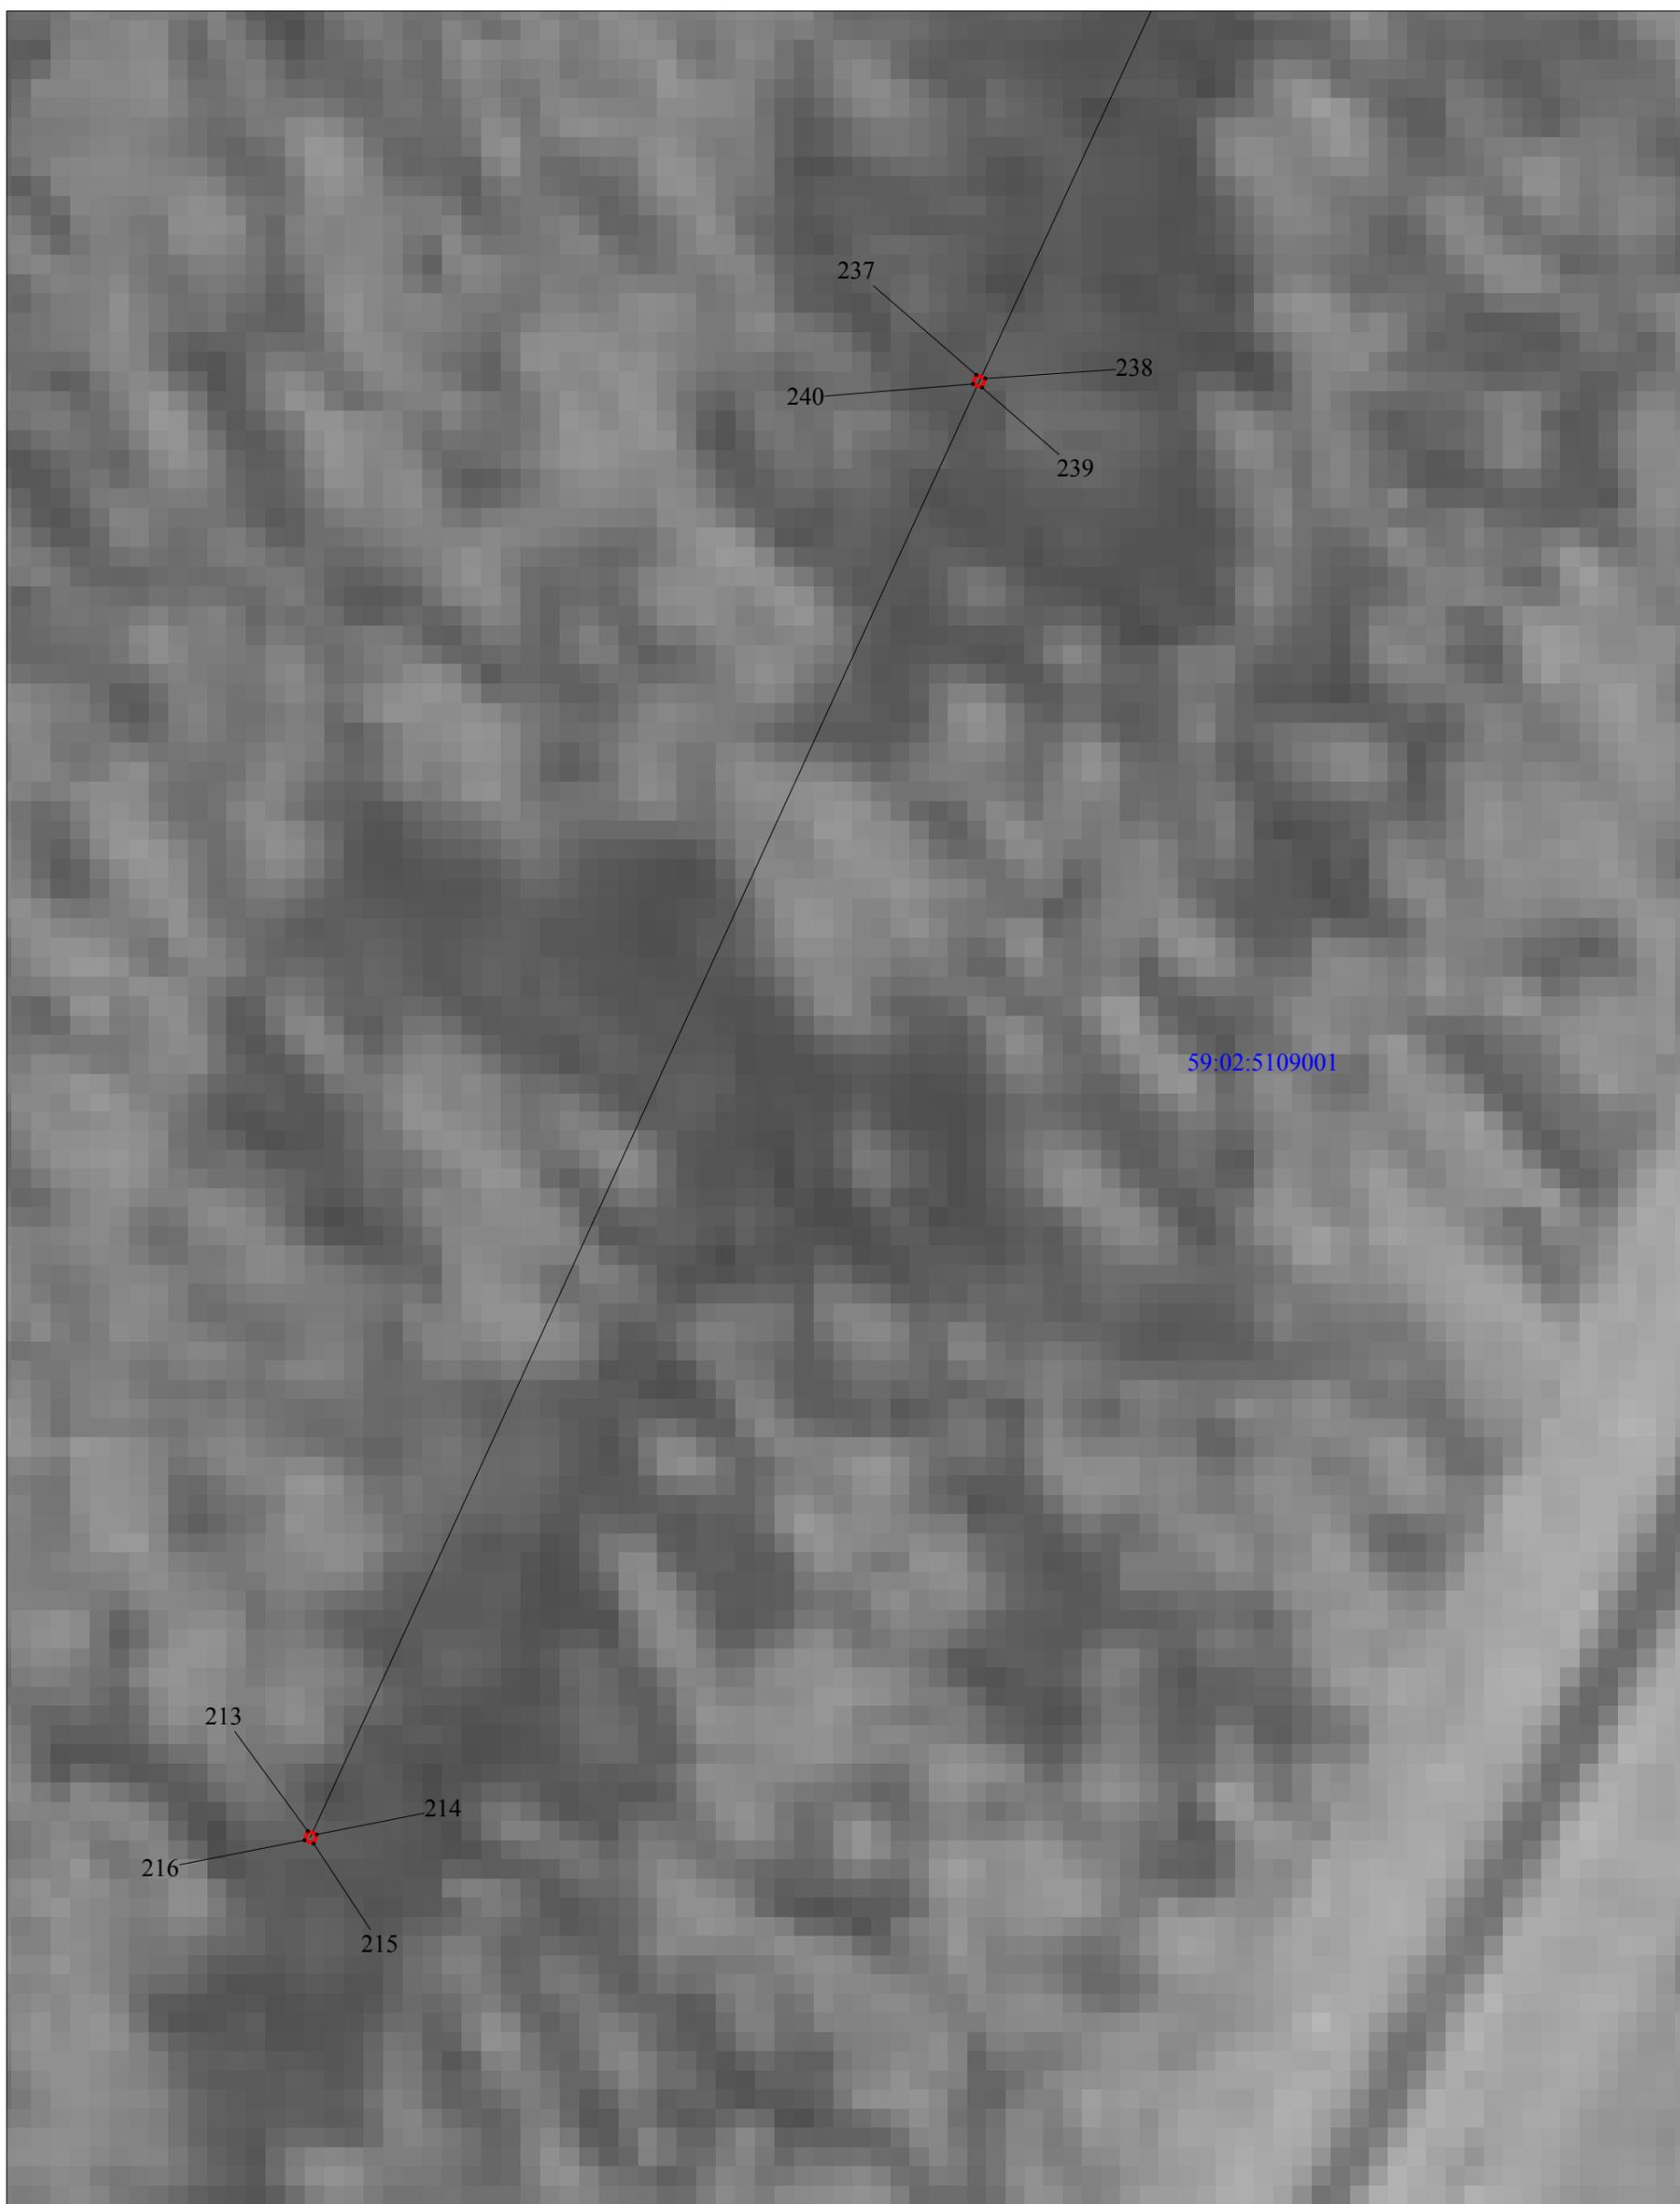

М 1:200

Условные обозначения

-  граница ВЛ
-  граница публичного сервитута
-  граница кадастрового квартала
-  граница земельного участка, учтенного в ГКН
- 59:18:2360101 кадастровый номер квартала
- :588 номер земельного участка, учтенного в ГКН

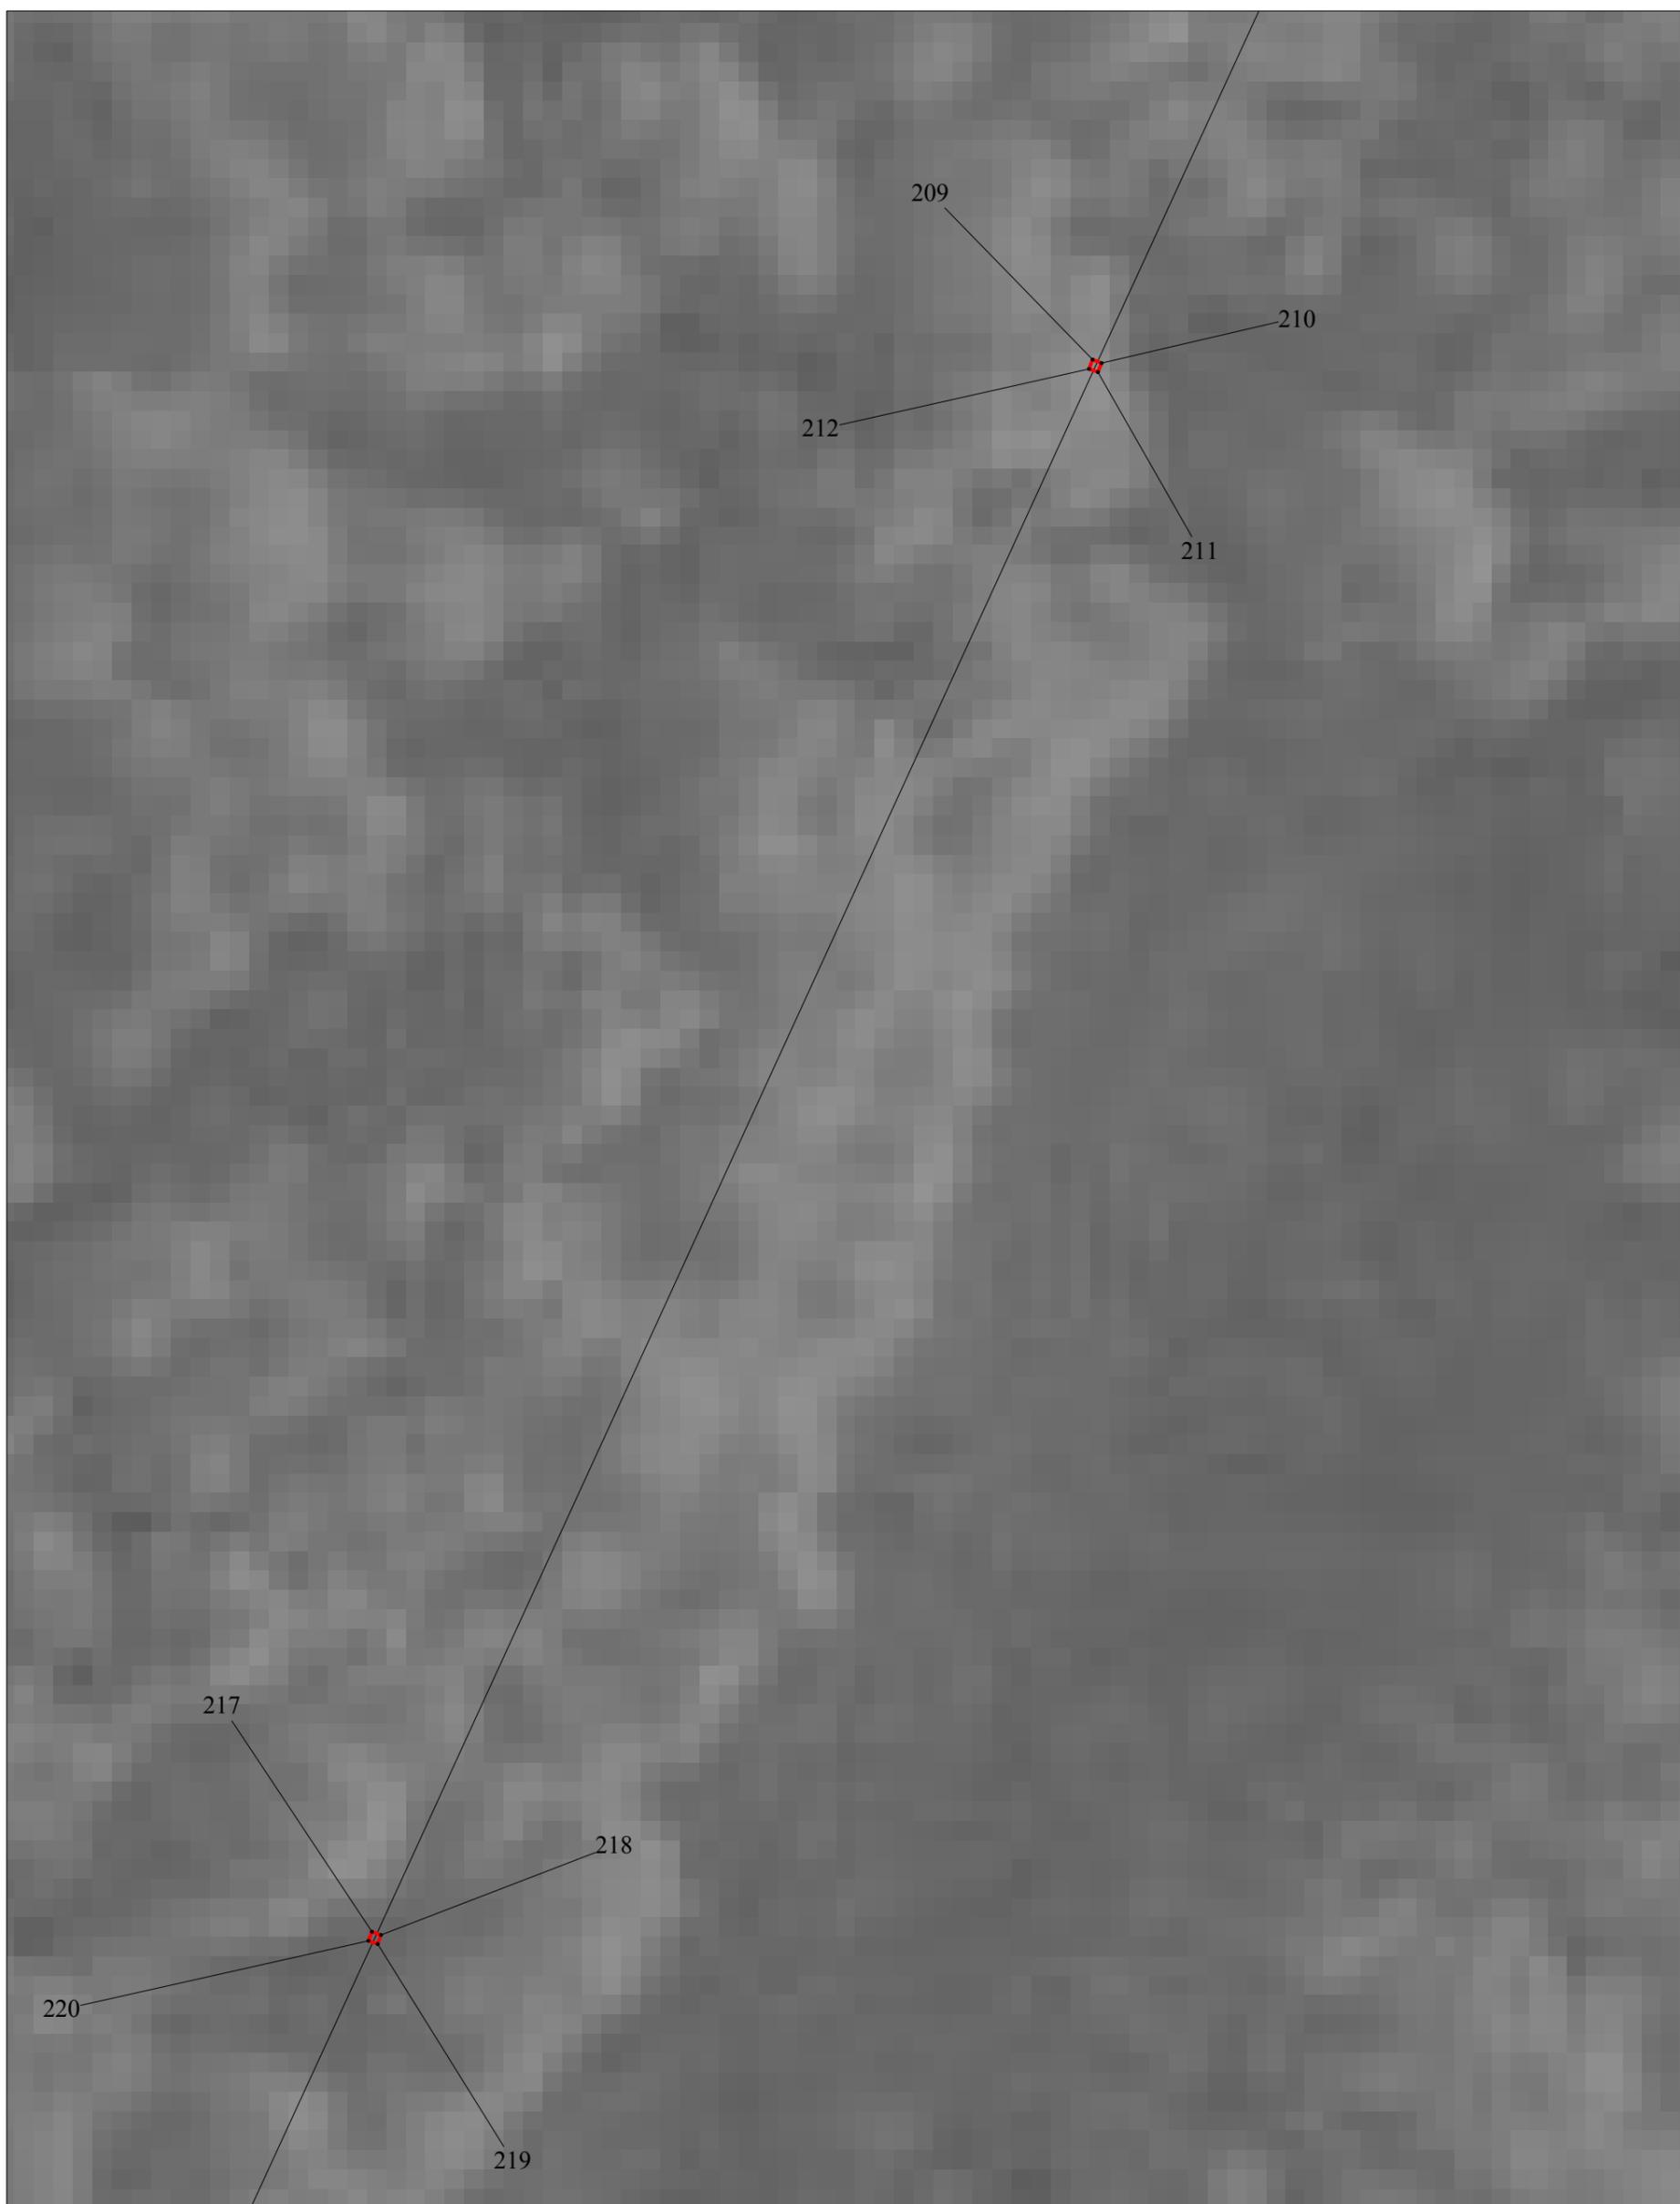

М 1:200

Условные обозначения

-  граница ВЛ
-  граница публичного сервитута
-  граница кадастрового квартала
-  граница земельного участка, учтенного в ГКН
-  кадастровый номер квартала
-  номер земельного участка, учтенного в ГКН