ВЕРХОВАЯ КВАРТАЛЬНАЯ ТЕПЛОМАГИСТРАЛЬ СЕВЕРО-ЗАПАДНОЙ ЧАСТИ П.ЯЙВА L=2351,9 М

труба Ф159- 302,4 м
труба Ф108- 301,5 м
труба Ф89 - 674,0 м
труба Ф76 - 501,4 м
труба Ф57 - 974,6 м
труба Ф42 - 202,5 м
труба Ф32 - 176,0 м
труба Ф25 - 121,5 м
заборники 18 шт
вентиль 58 шт
компенсаторов 26шт
обводов 4обшт

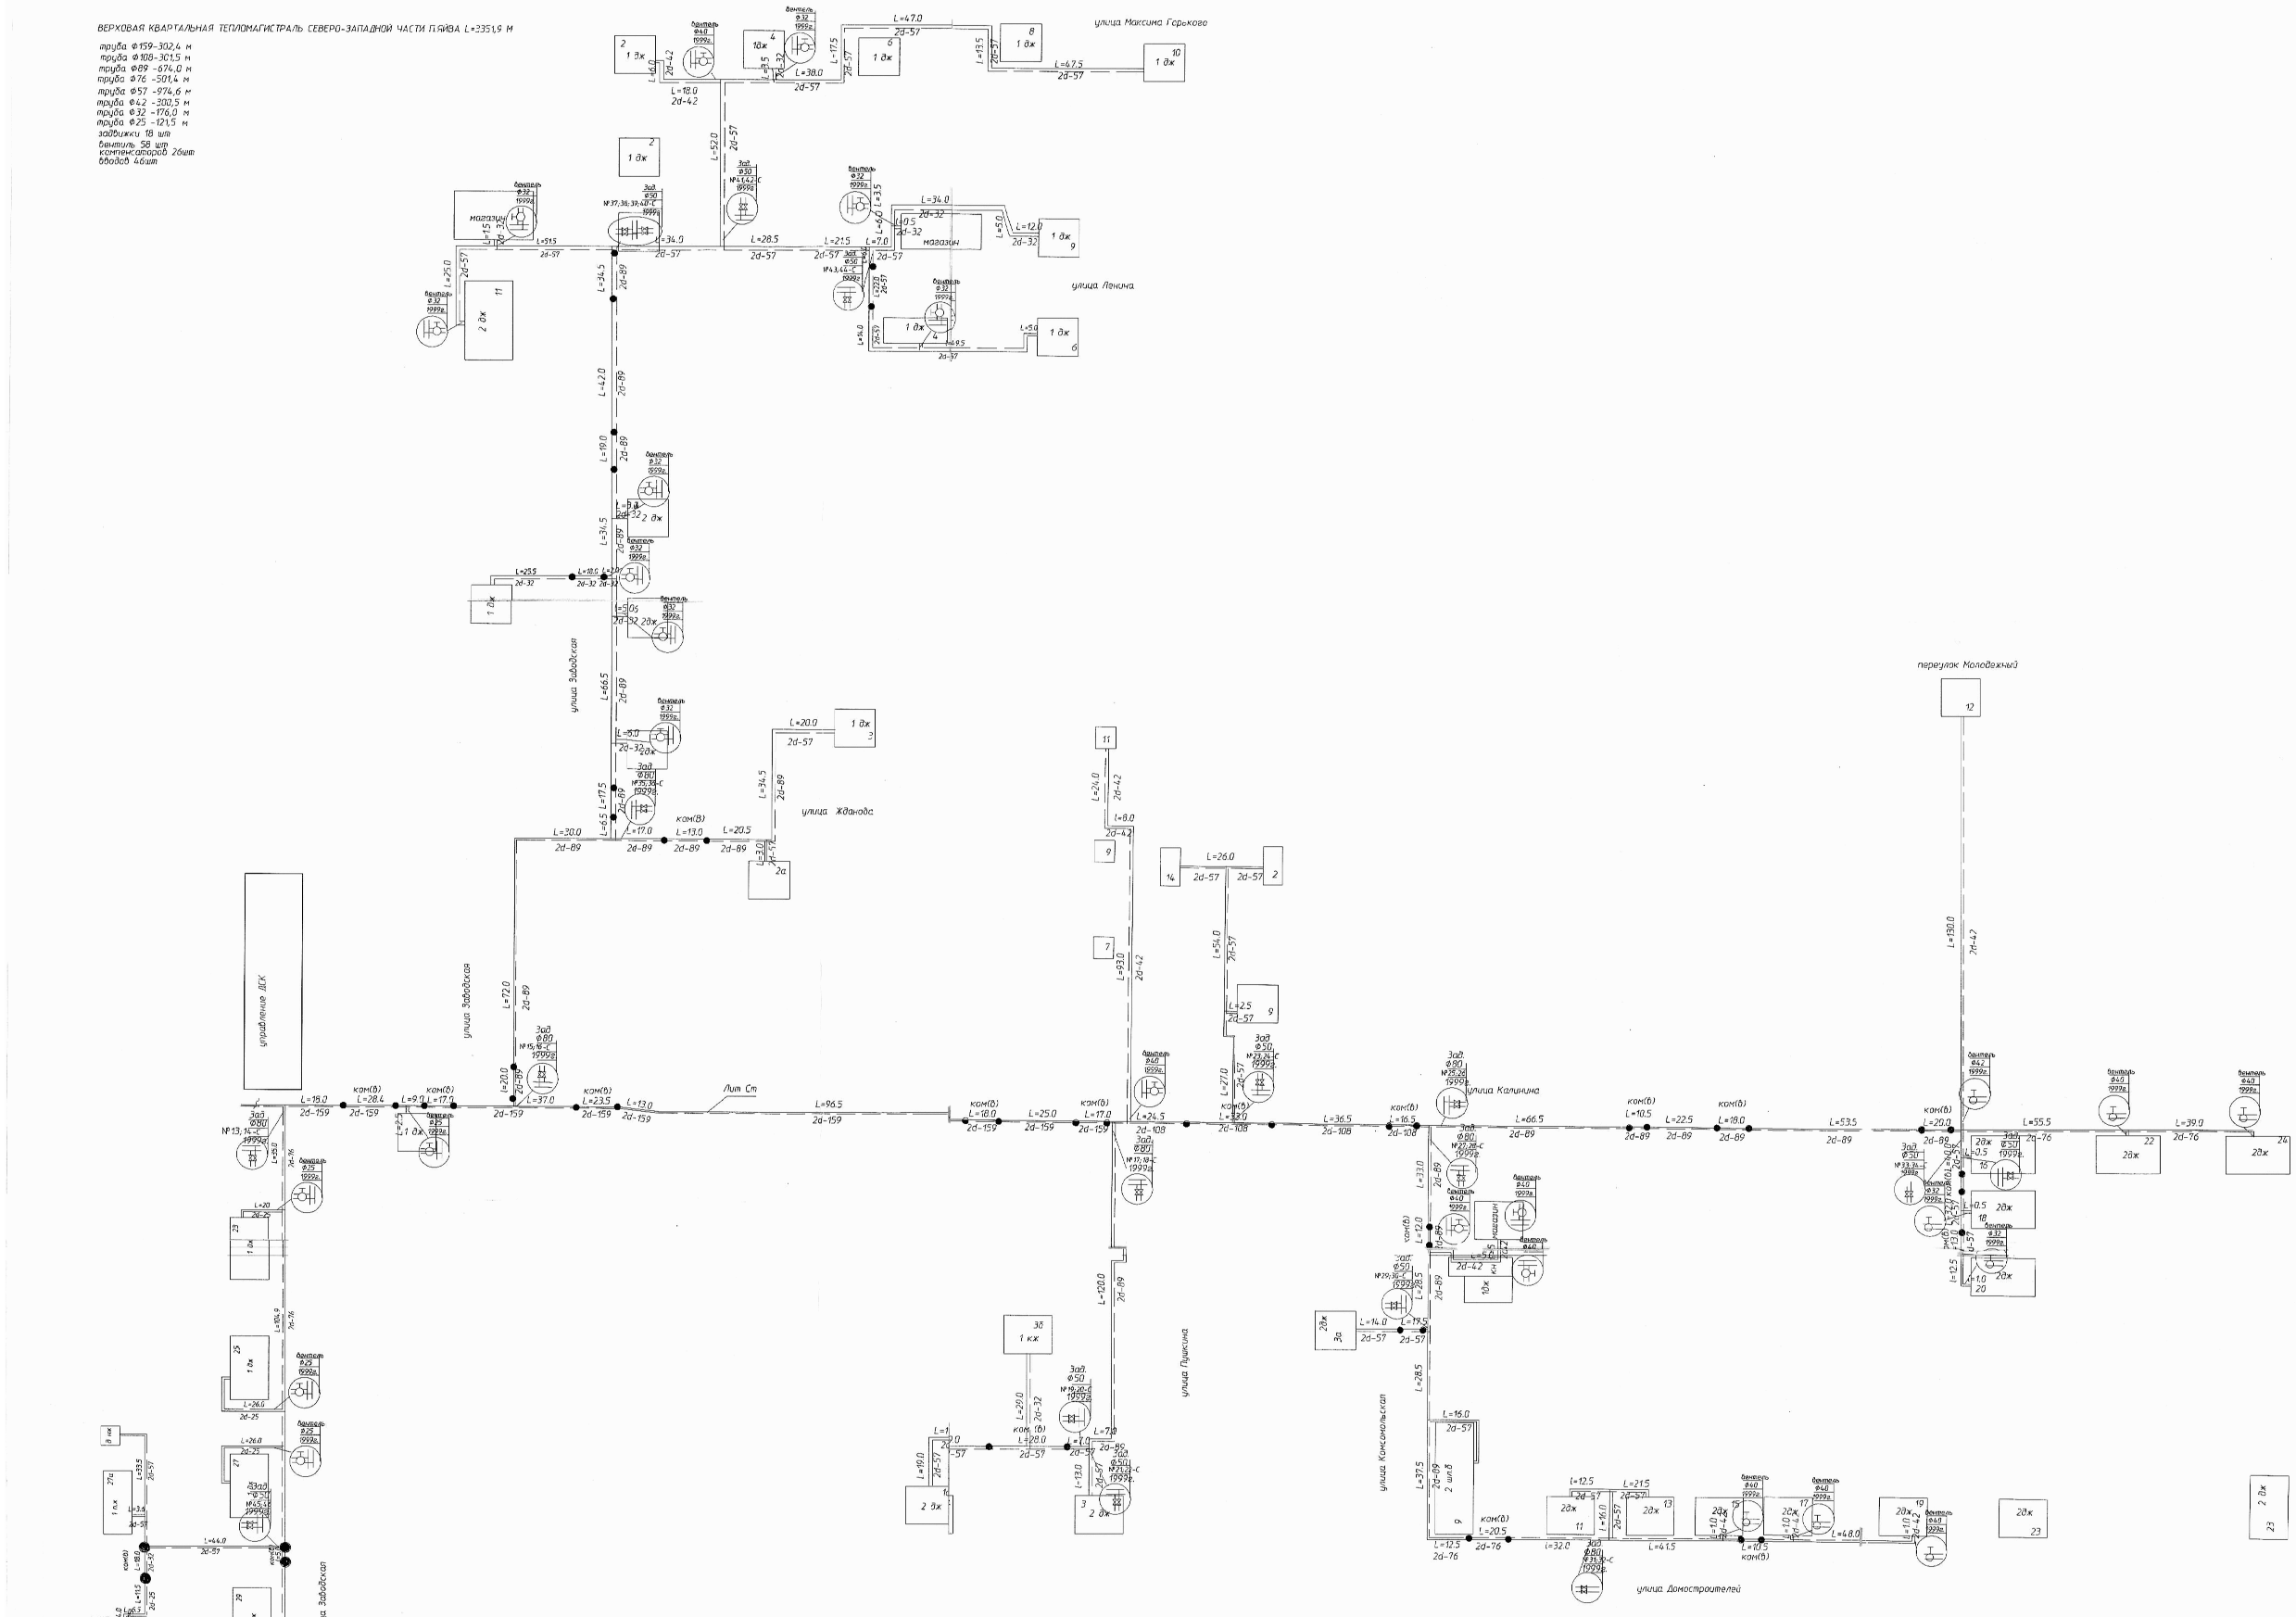

							140-2013-СТ
							Схема теплоснабжения п. Яйва Александровского района Пермского края
Изм.	Кол. уч.	Лист	N док.	Подпись	Дата		
							Наружная сеть теплоснабжения Северо-западной части п. Яйва
							Стадия: РП; Лист: 2; Листов:
Инженер		Сидоров					План сетей
ГИП		Перевский					ООО "СТРОЙПРОЕКТ"
Директор		Миронова					

Формат А1